Middelgracht 13

werk 8

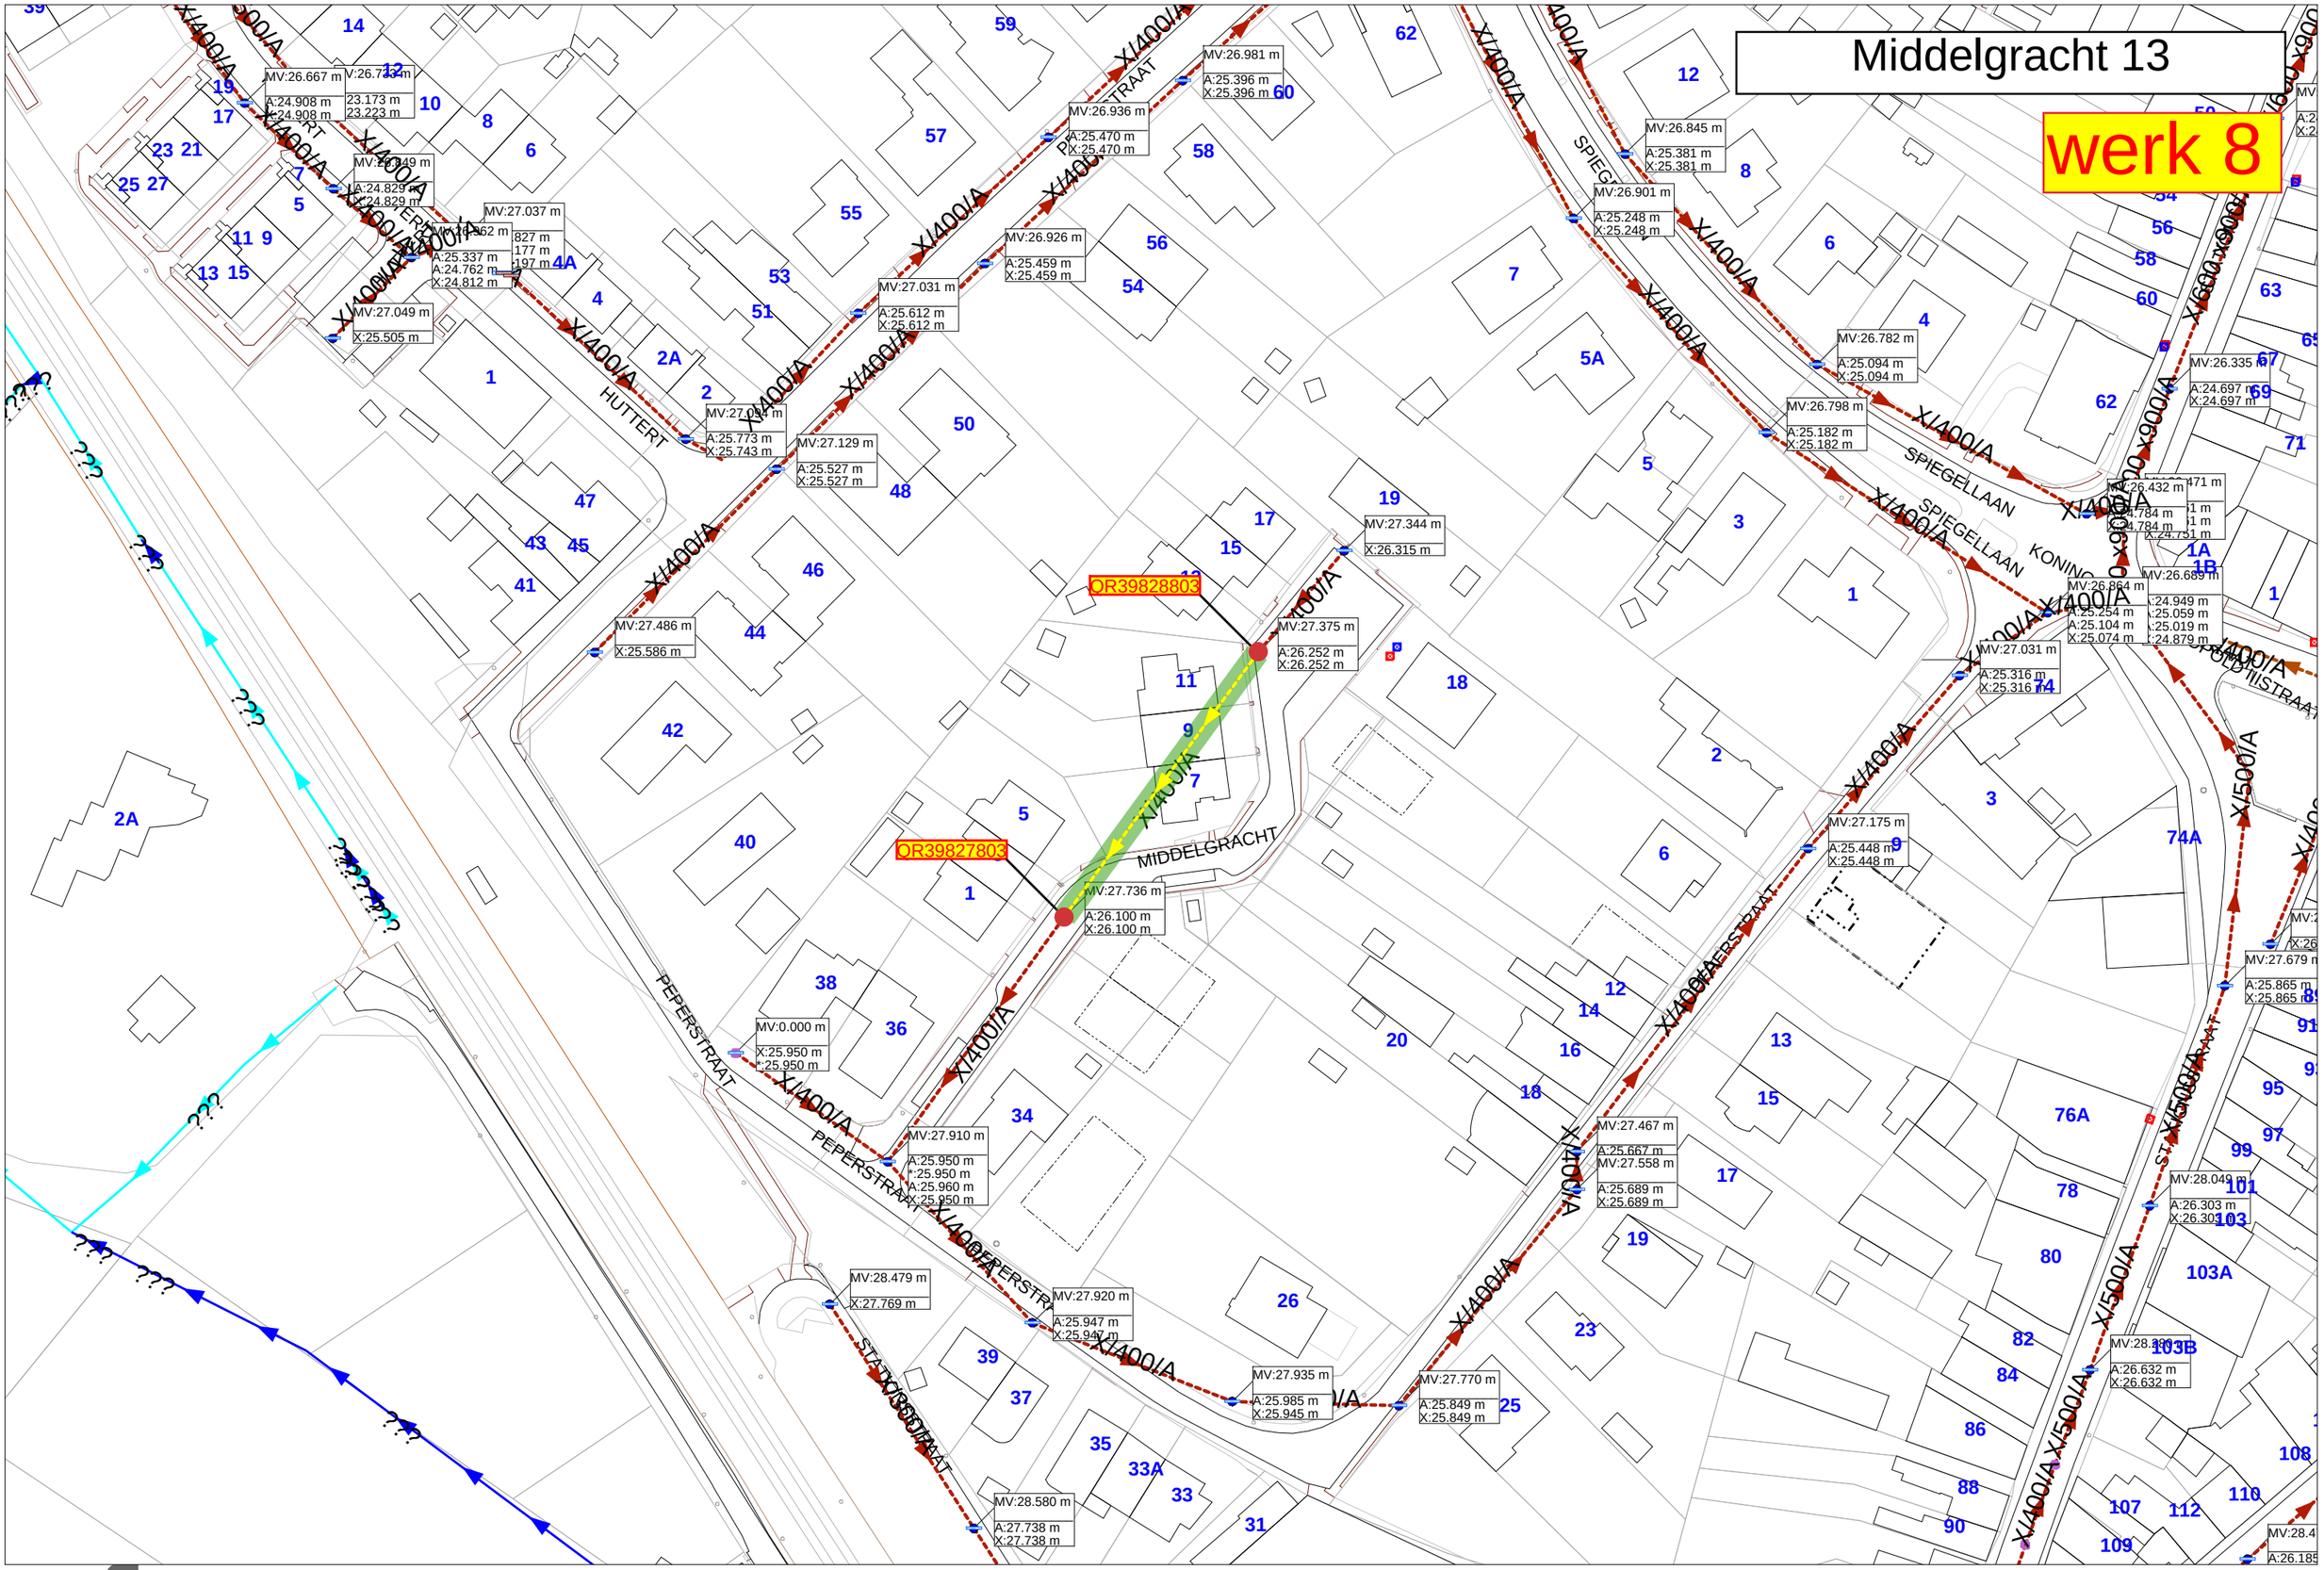

0m 20m 40m 60m 80m 100m