
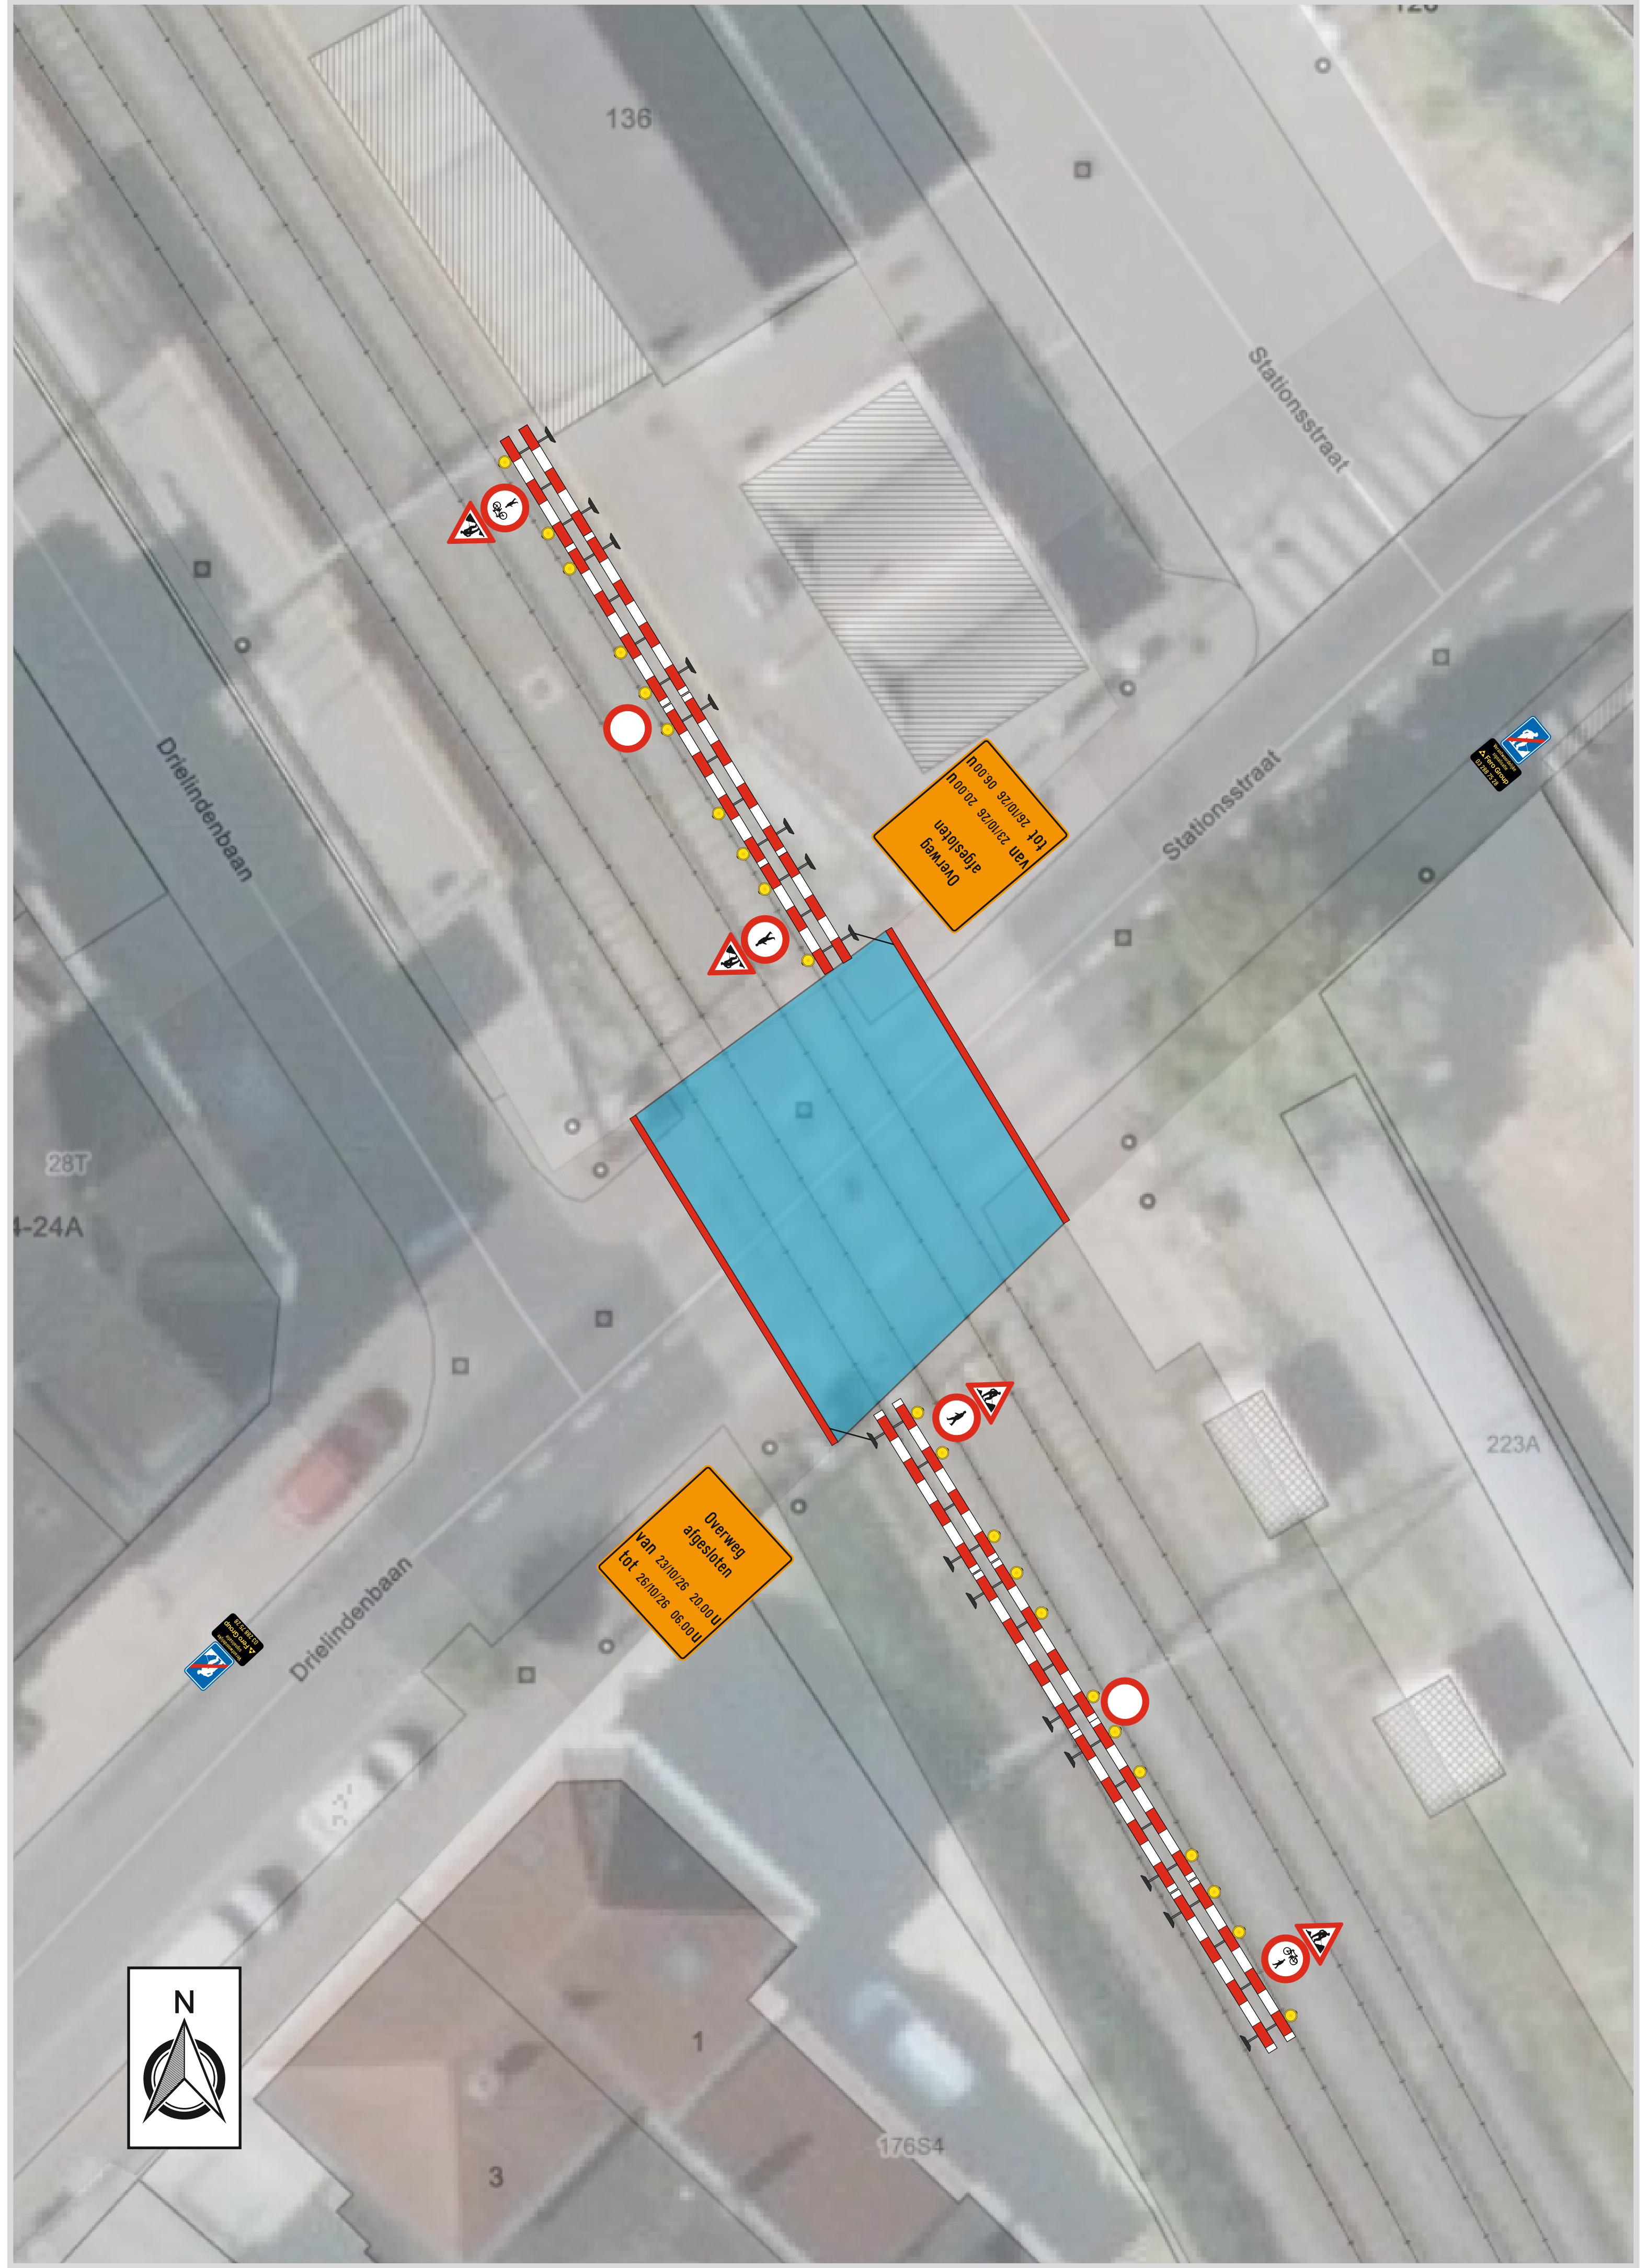


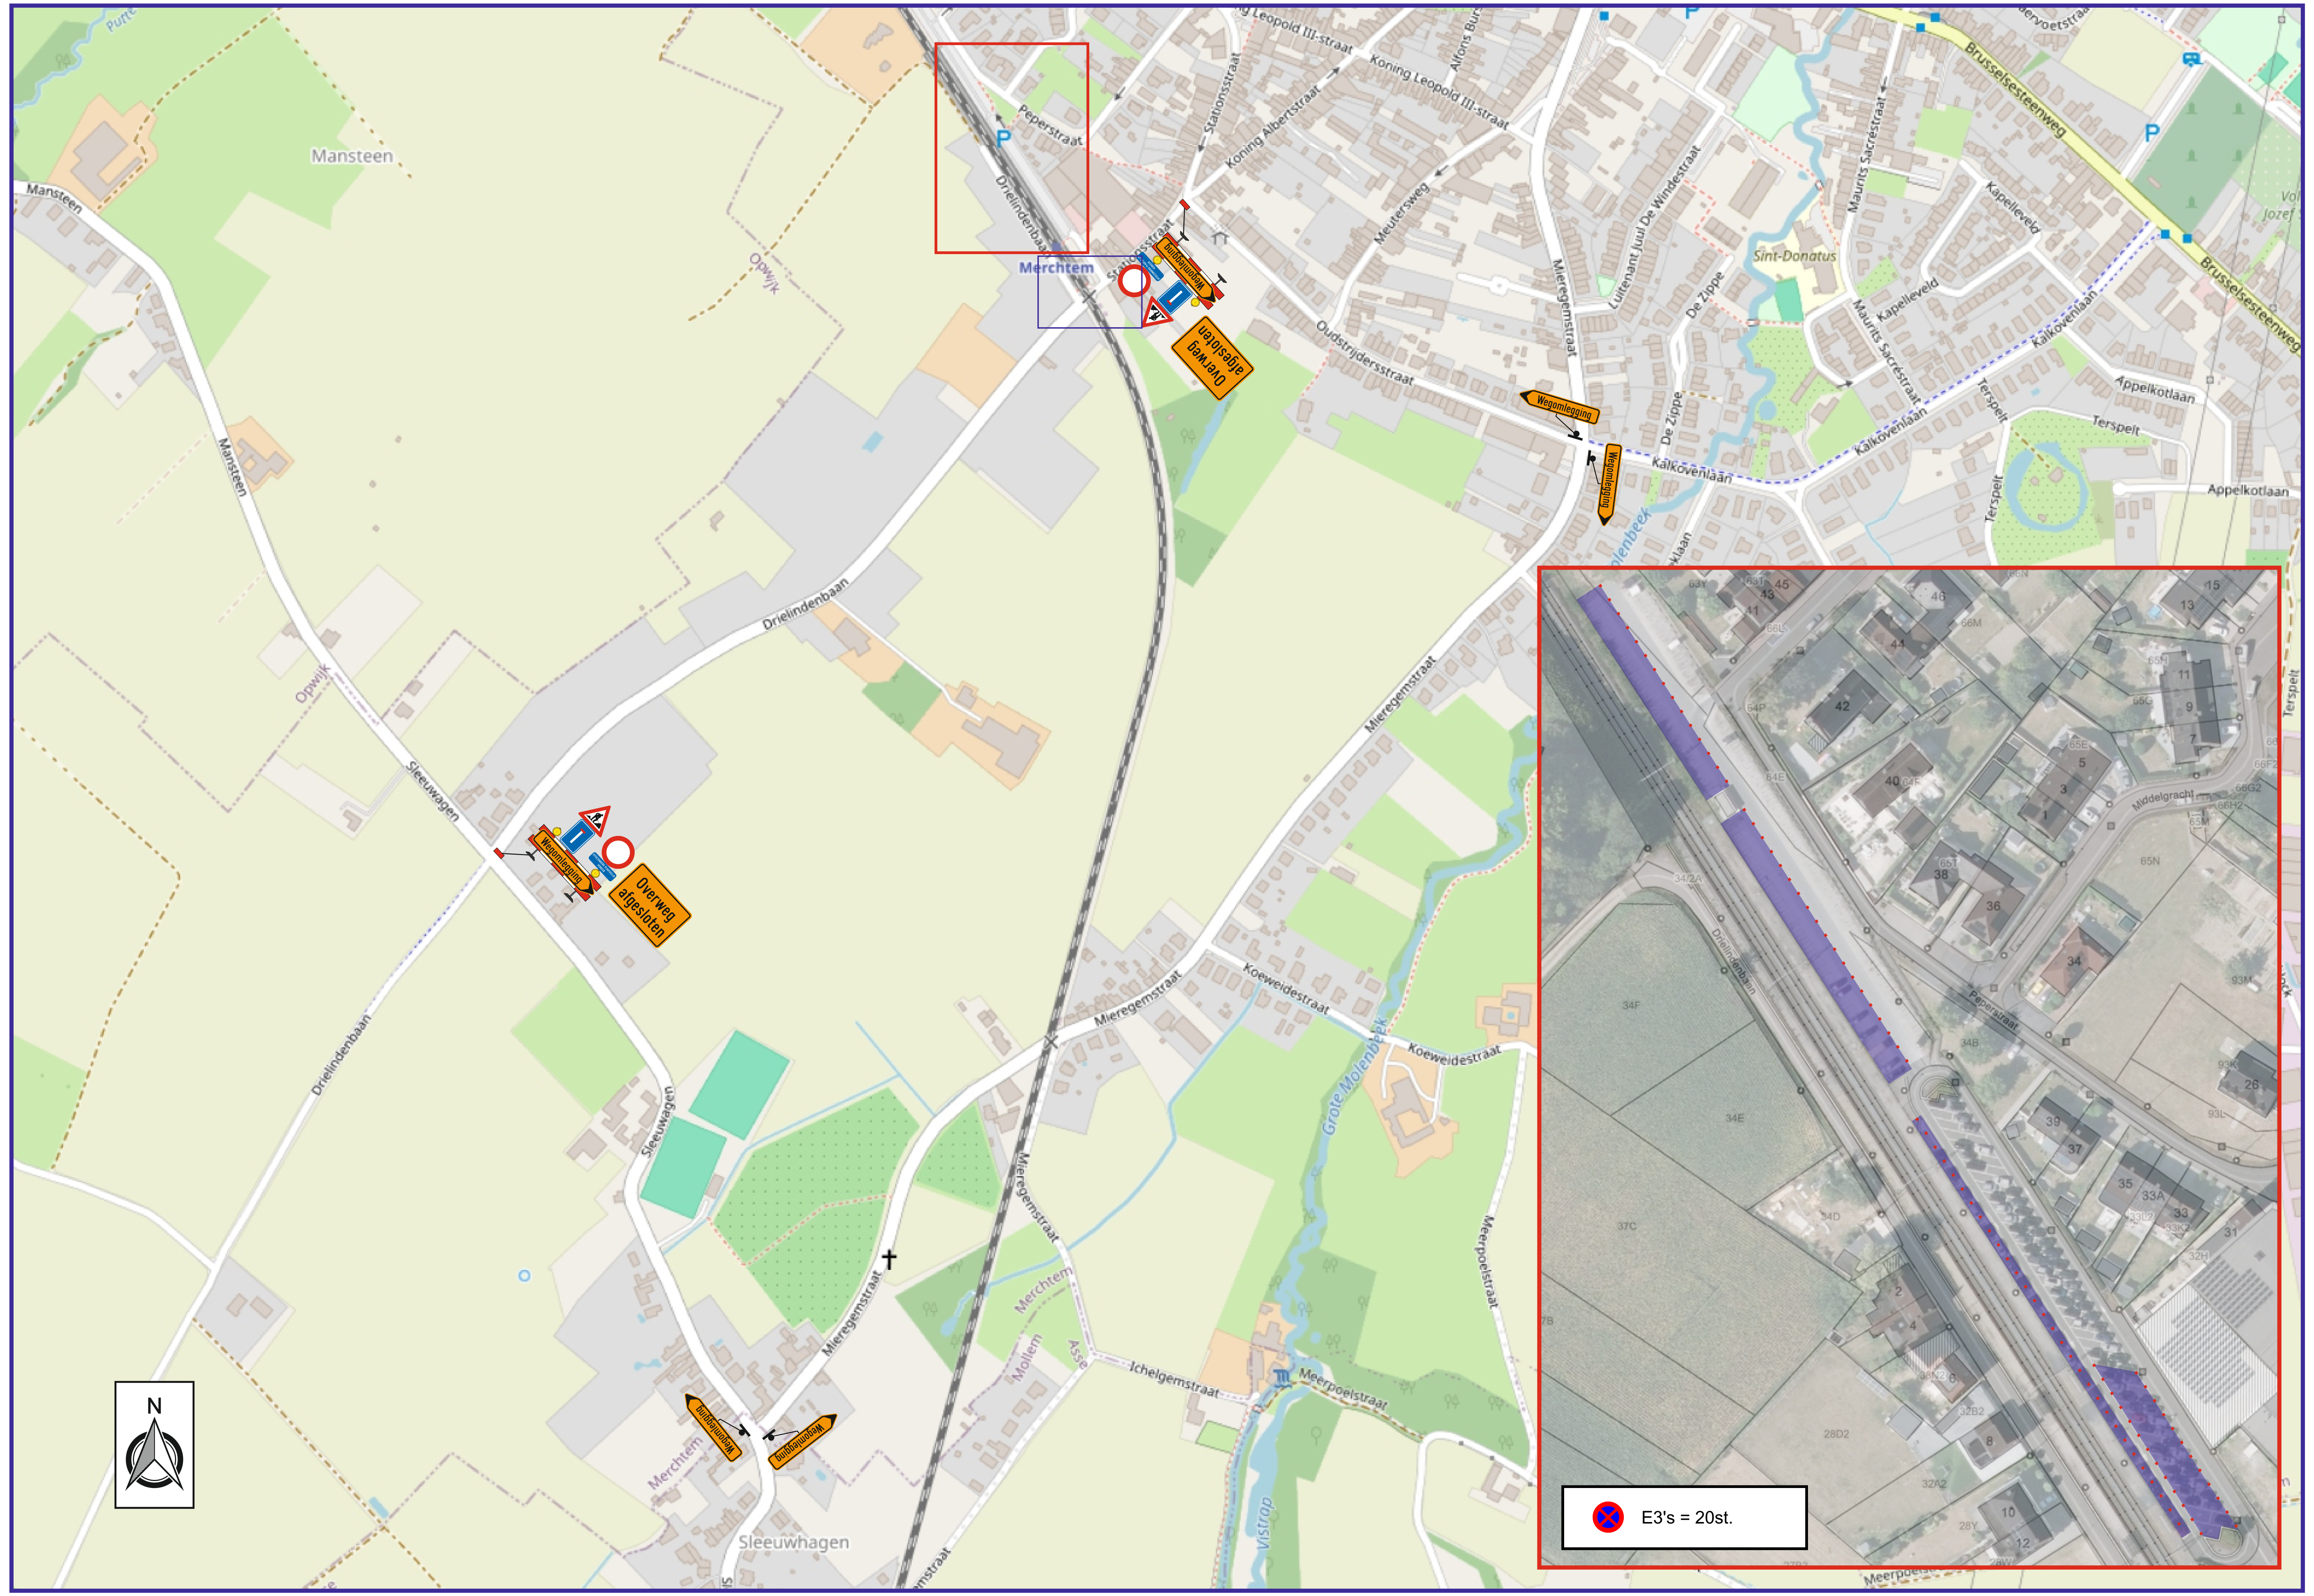

DE WITTE VANDECAVEYE BV

Klant	Klant referentie

MERCHTEM

Drielindenbaan (Ow25)

<u>Signalisatieplan</u>

Formaat	Datum	Plannummer	Index
841 x 297	12/08/2026	P26-02714-05	C

Index	Datum	Omschrijving	Opmerking	Tekenaar
A	02/07/26	Ontwerp		WPX
B	11/08/26	Aanpassing		WPX
C	12/08/26	Aanpassing		WPX
Verantwoordelijke				SSU

Opgemaakt en voorgesteld door

Fero Group
Part of Ramudden Global

Jozef de Blockstraat 81
2830 Willebroek

Tel. – 03 288 75 28

Email – info@ferogroup.be
Web – www.feronv.be

Tijdelijke signalisatie – Studie en ontwerp – Mobiele werven – Rijbaanafscheiders – Technieken – Traffic software – Wegmarkering