


Signalisatieplan: 47982297 Dorpstraat

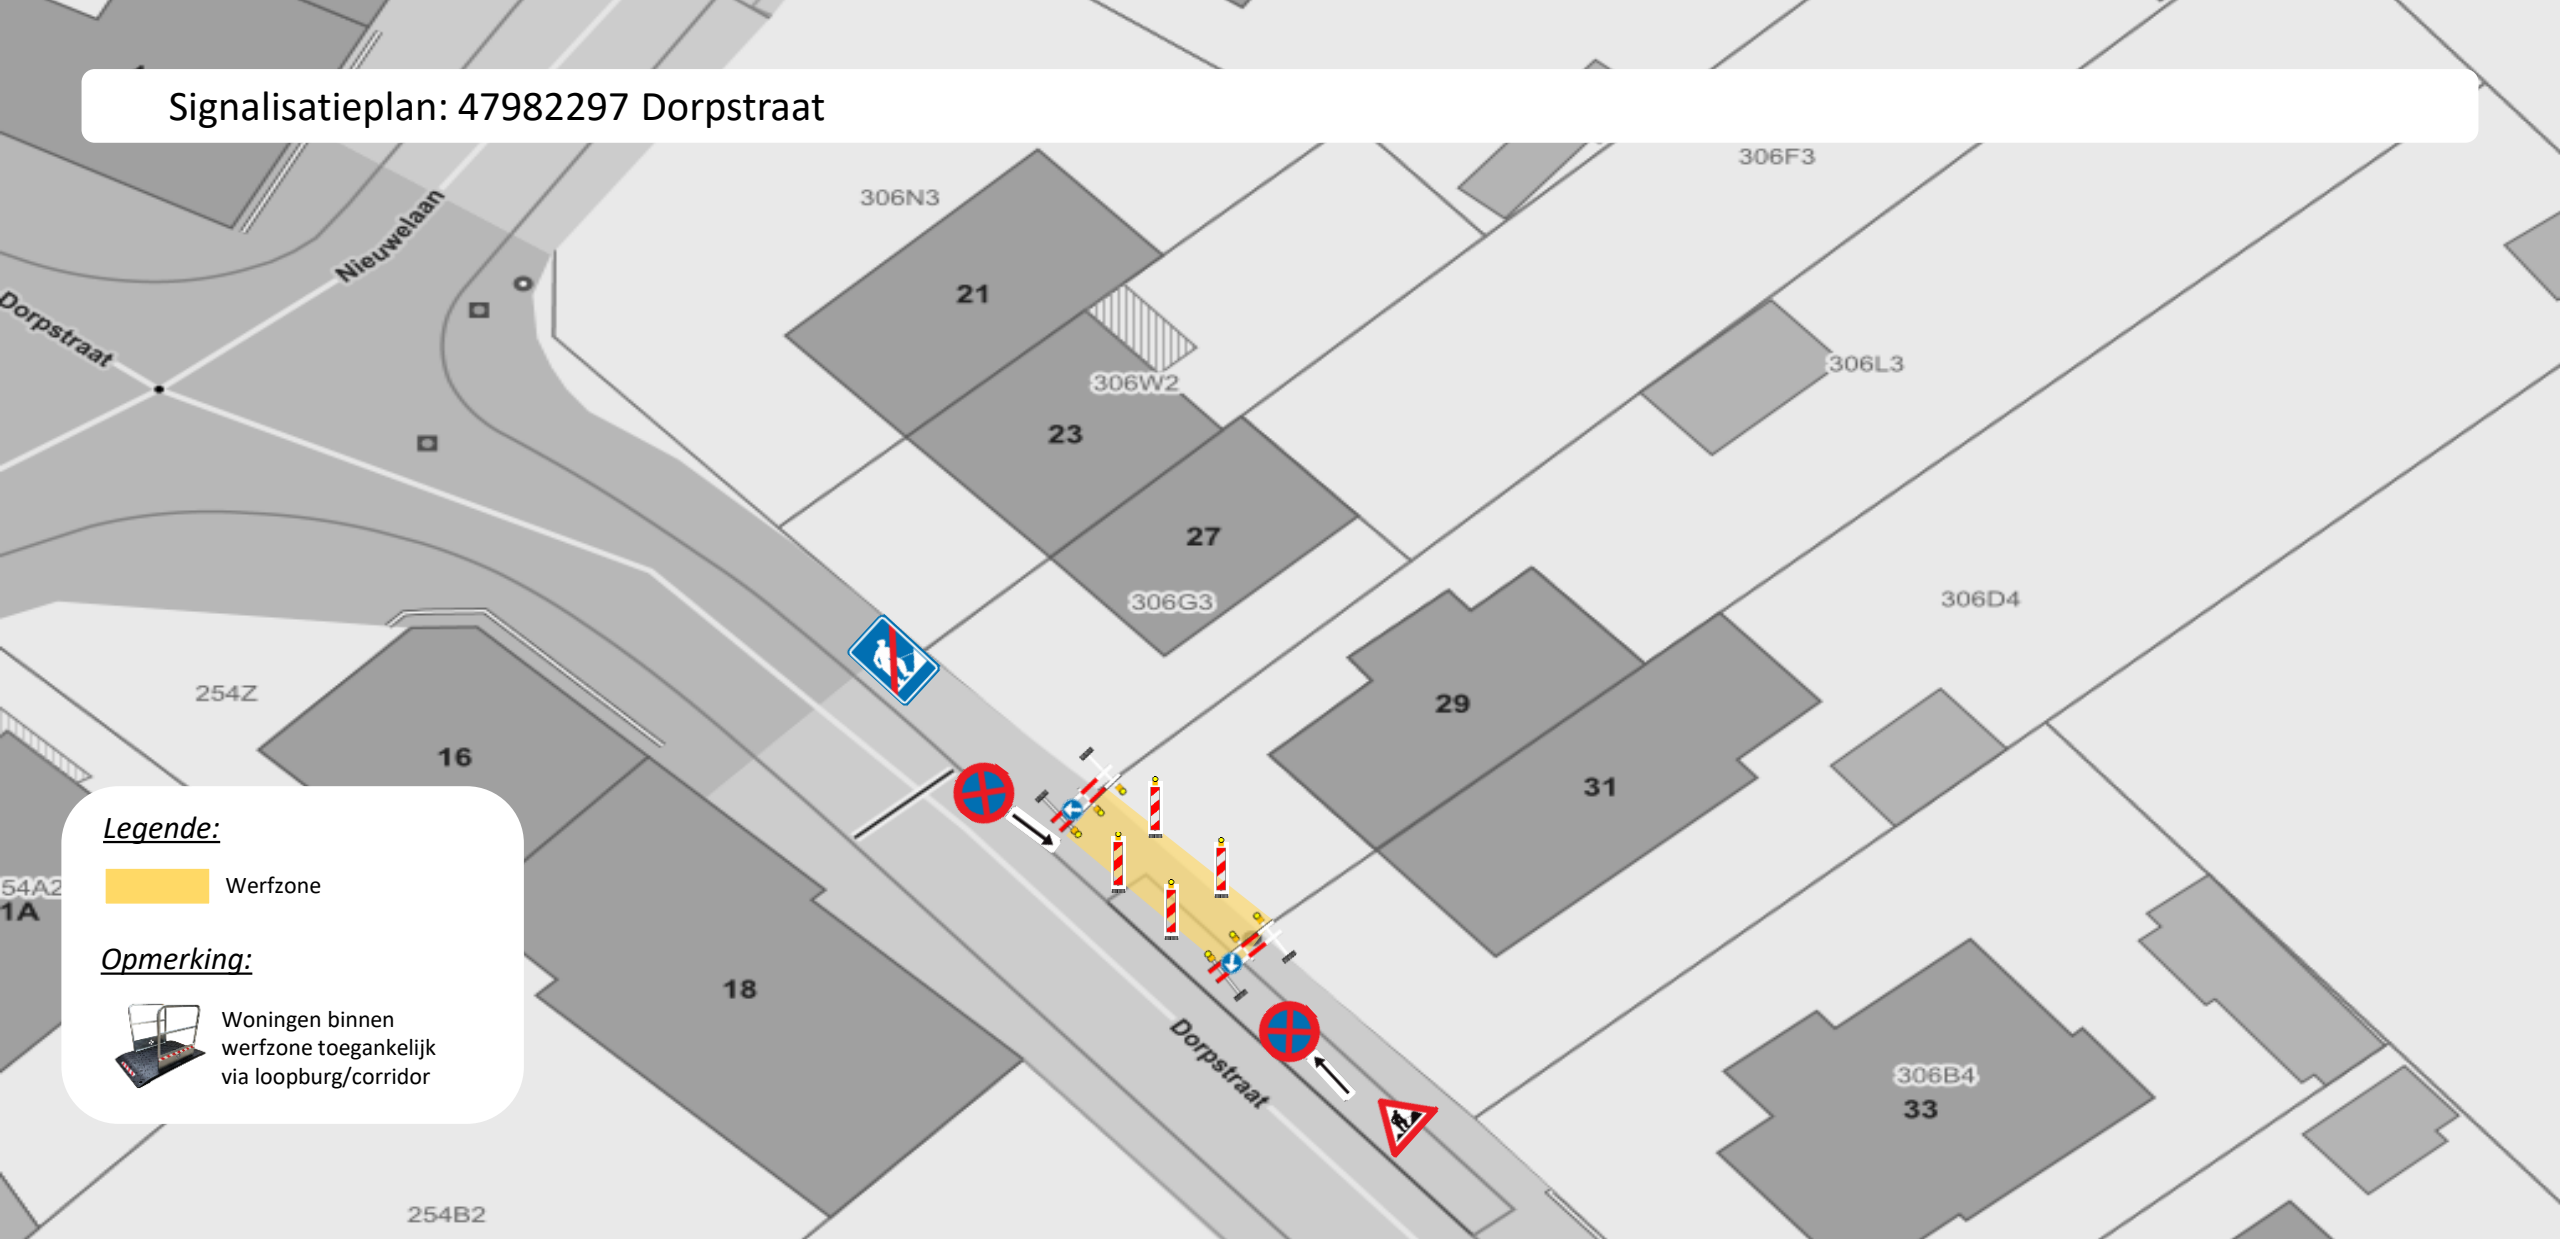

Legende:

 Werfzone

Opmerking:



Woningen binnen werfzone toegankelijk via loopburg/corridor

Gemeente: **Brussegem 1785**

Straat: **Dorpstraat 29**

Omschr.: **Graafwerken**