



SIGNALISATIEPLAN

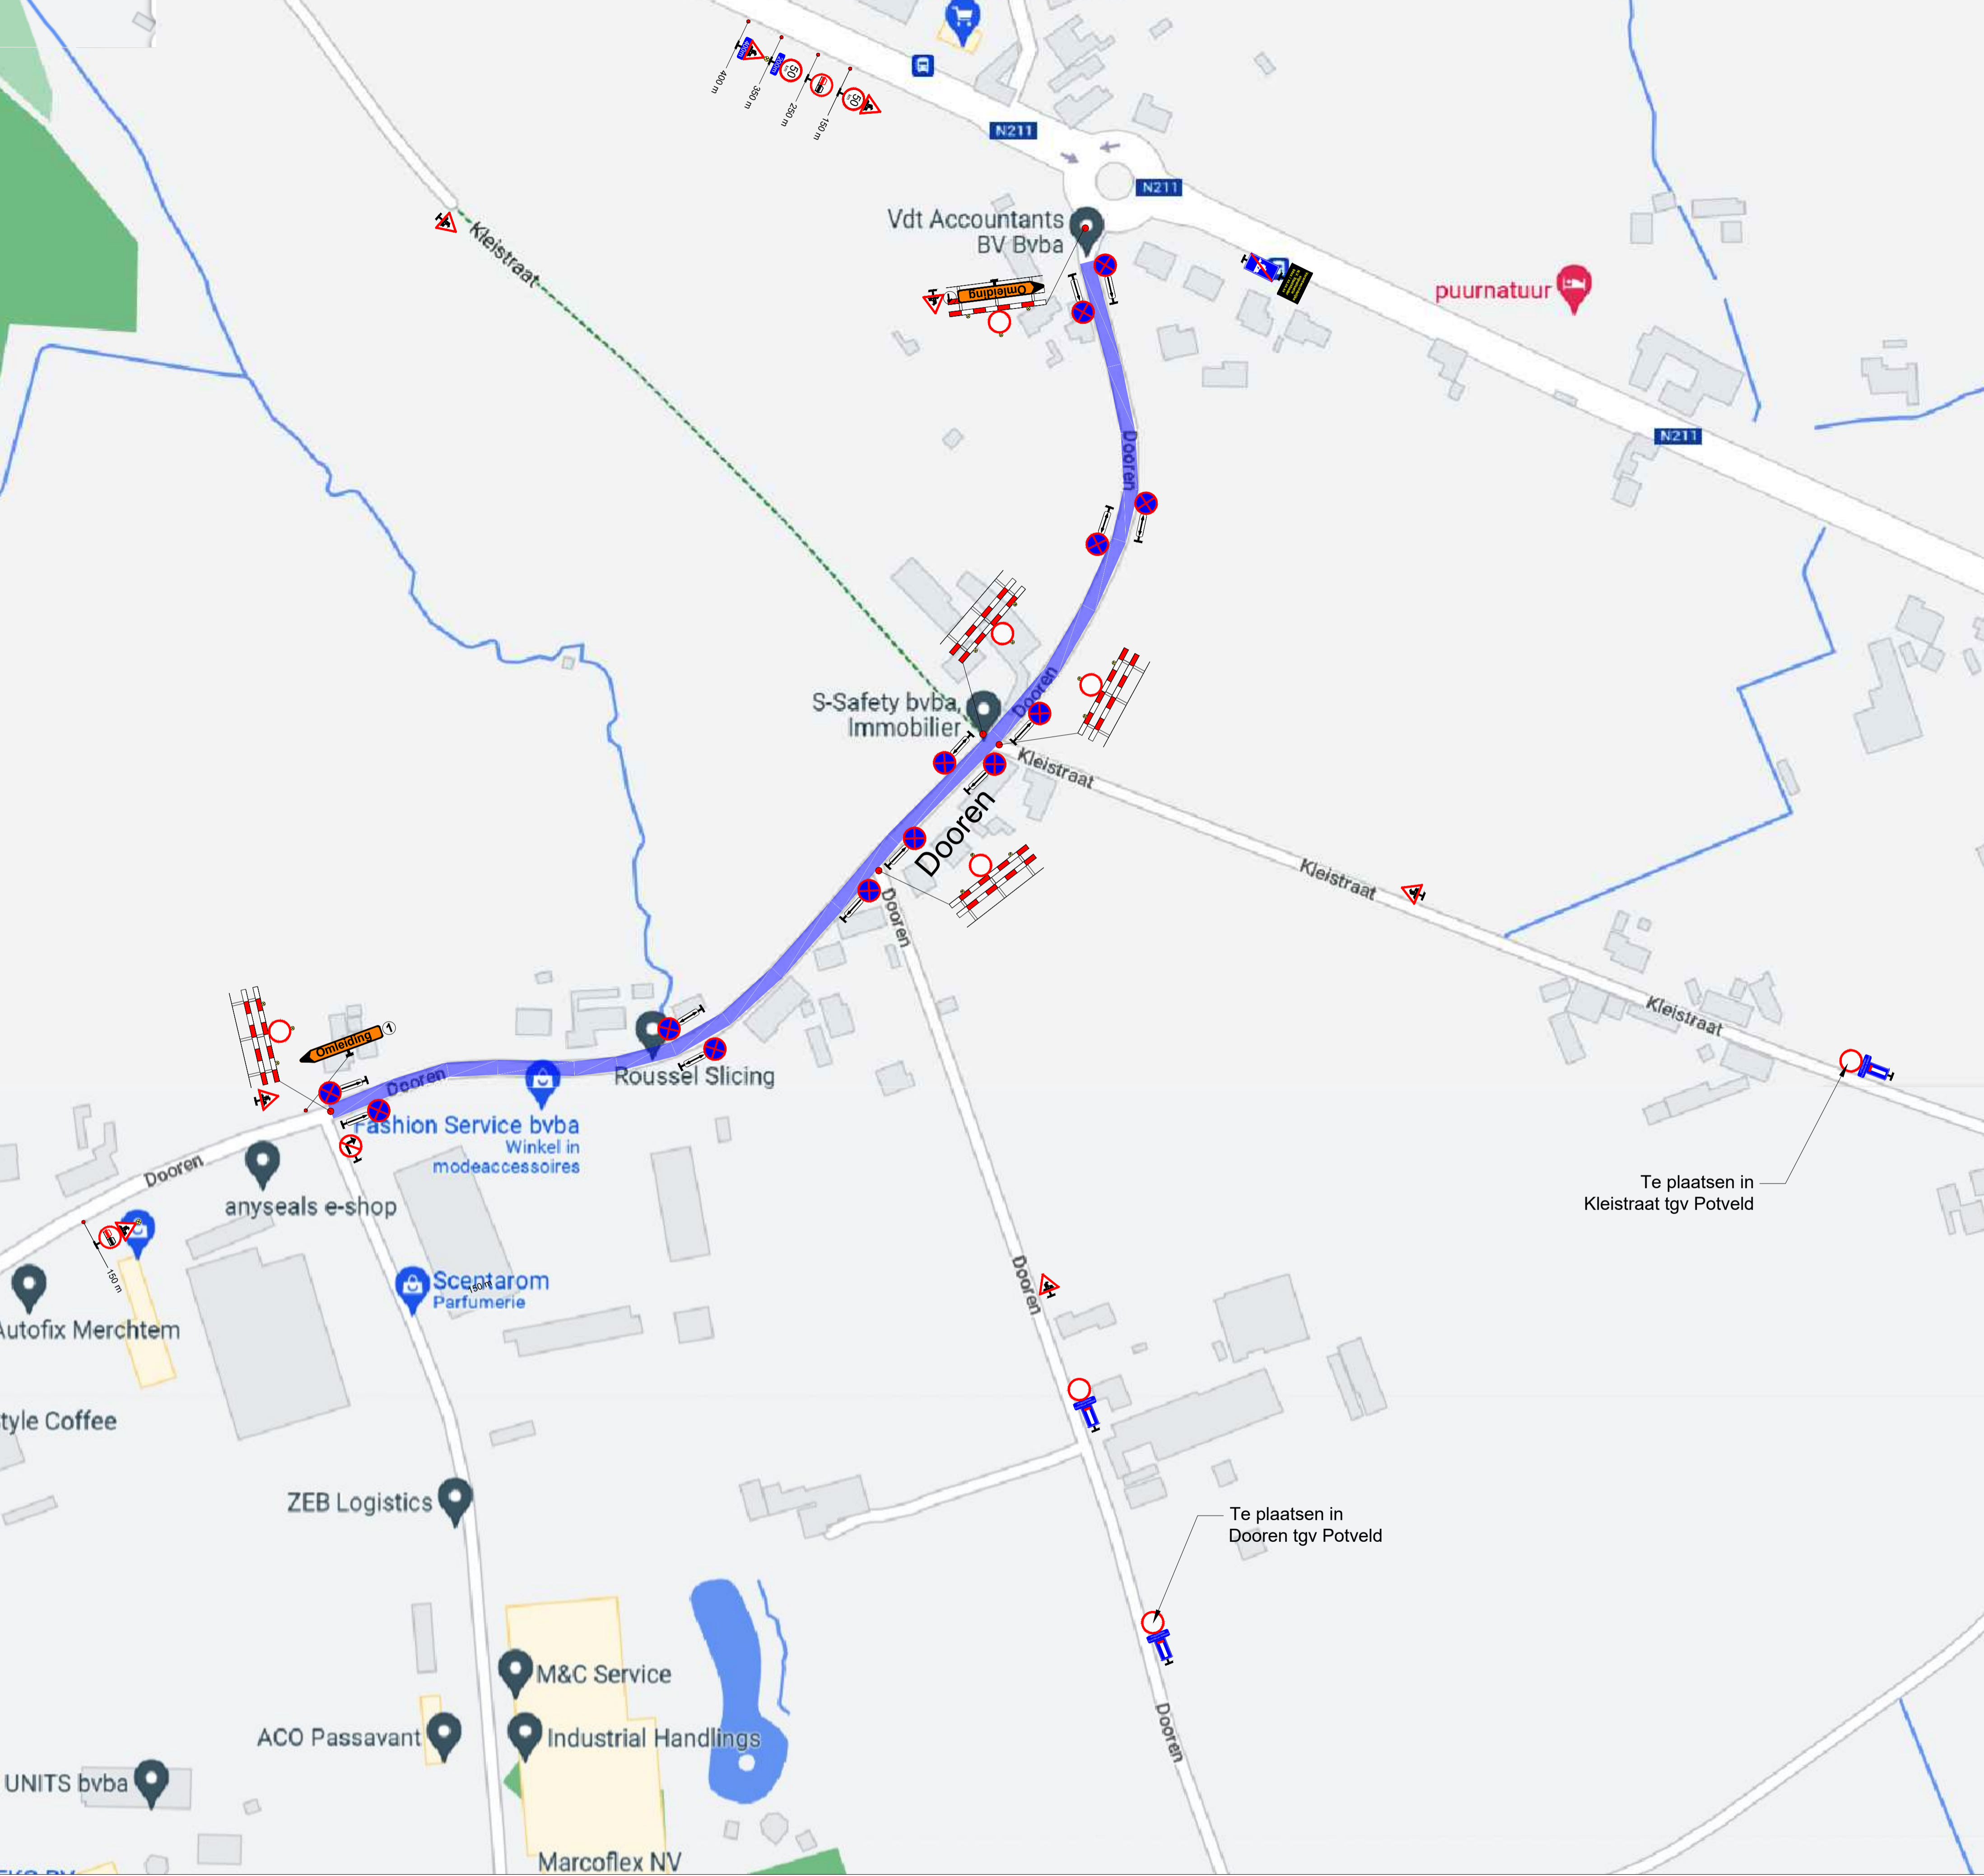

OMLEIDINGSPLAN

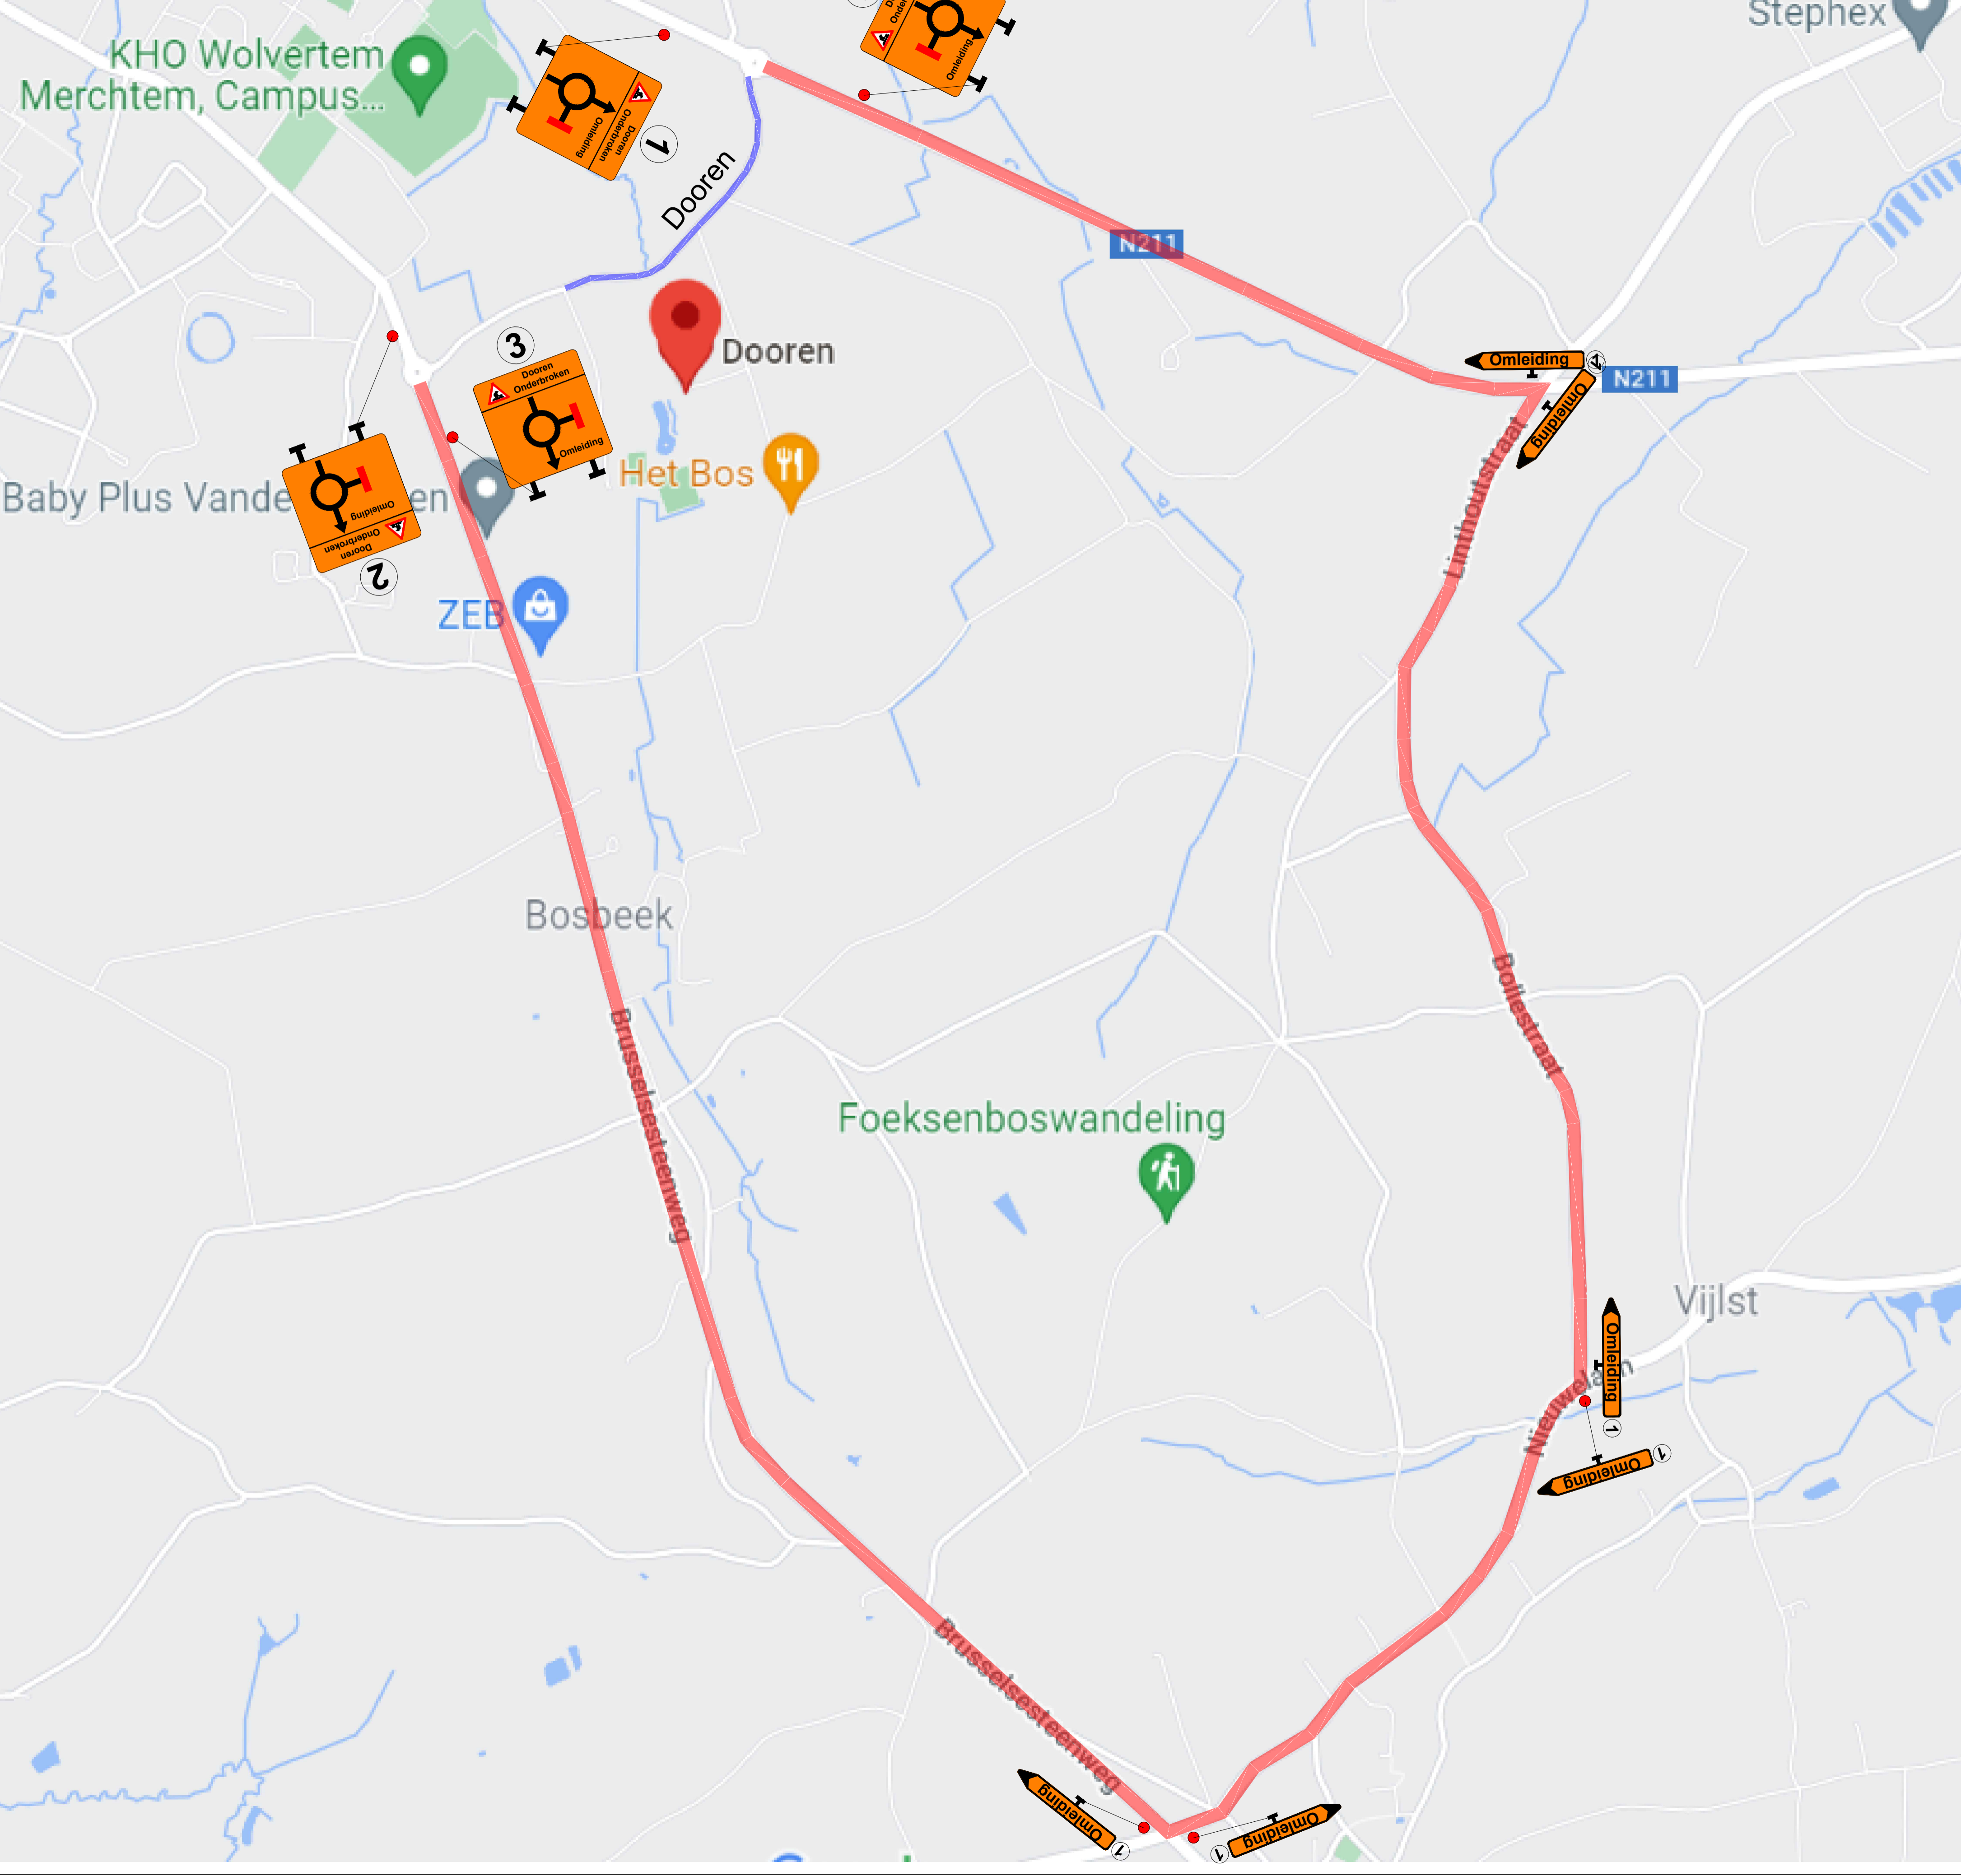

BORDENLIJST	
Name	Count
A31	8
Barricade	5
C3	9
C31b	1
C35	2
C43 - 50	2
E3	13
F45	4
F47	2
Groot bord 1	1
Groot bord 2	1
Groot bord 3	1
Groot bord 4	1
OB type Ia	2
OB type IV - UPV	4
OB type Xa	4
OB type Xb	4
OB type Xd	5
Pijl 1 - Links	5
Pijl 1 - Rechts	3
Verantwoordelijke aannemer	2

LEGENDE

- █ Werkzone
- █ Omleiding 1

SIGNALISATIE

Onderhoud Merchtem

Dooren

SIGNALISATIE

ID	DATUM:	OMSCHRIJVING	WIJZIGING	TEK
A	10/11/2021	Eerste uitgave		CR
B				
C				
D				
E				
F				
G				
H				

STADSBADER
INFRA BOUW MILIEU
OPGEMAAKT DOOR: Reygaert Carl



Werfleder: Louis Debere

WERFNUMMER:	DATUM:	SCHAAL:	PLANNR:	INDEX:	AFMETINGEN PLAN:
SF21-0342-AP	10/11/2021	1 / VAR	00	A	1400 x 594 mm