



Netwerk - Deelnetwerk	Locatie
344845 - 20276457	Merchtem - Reedijk

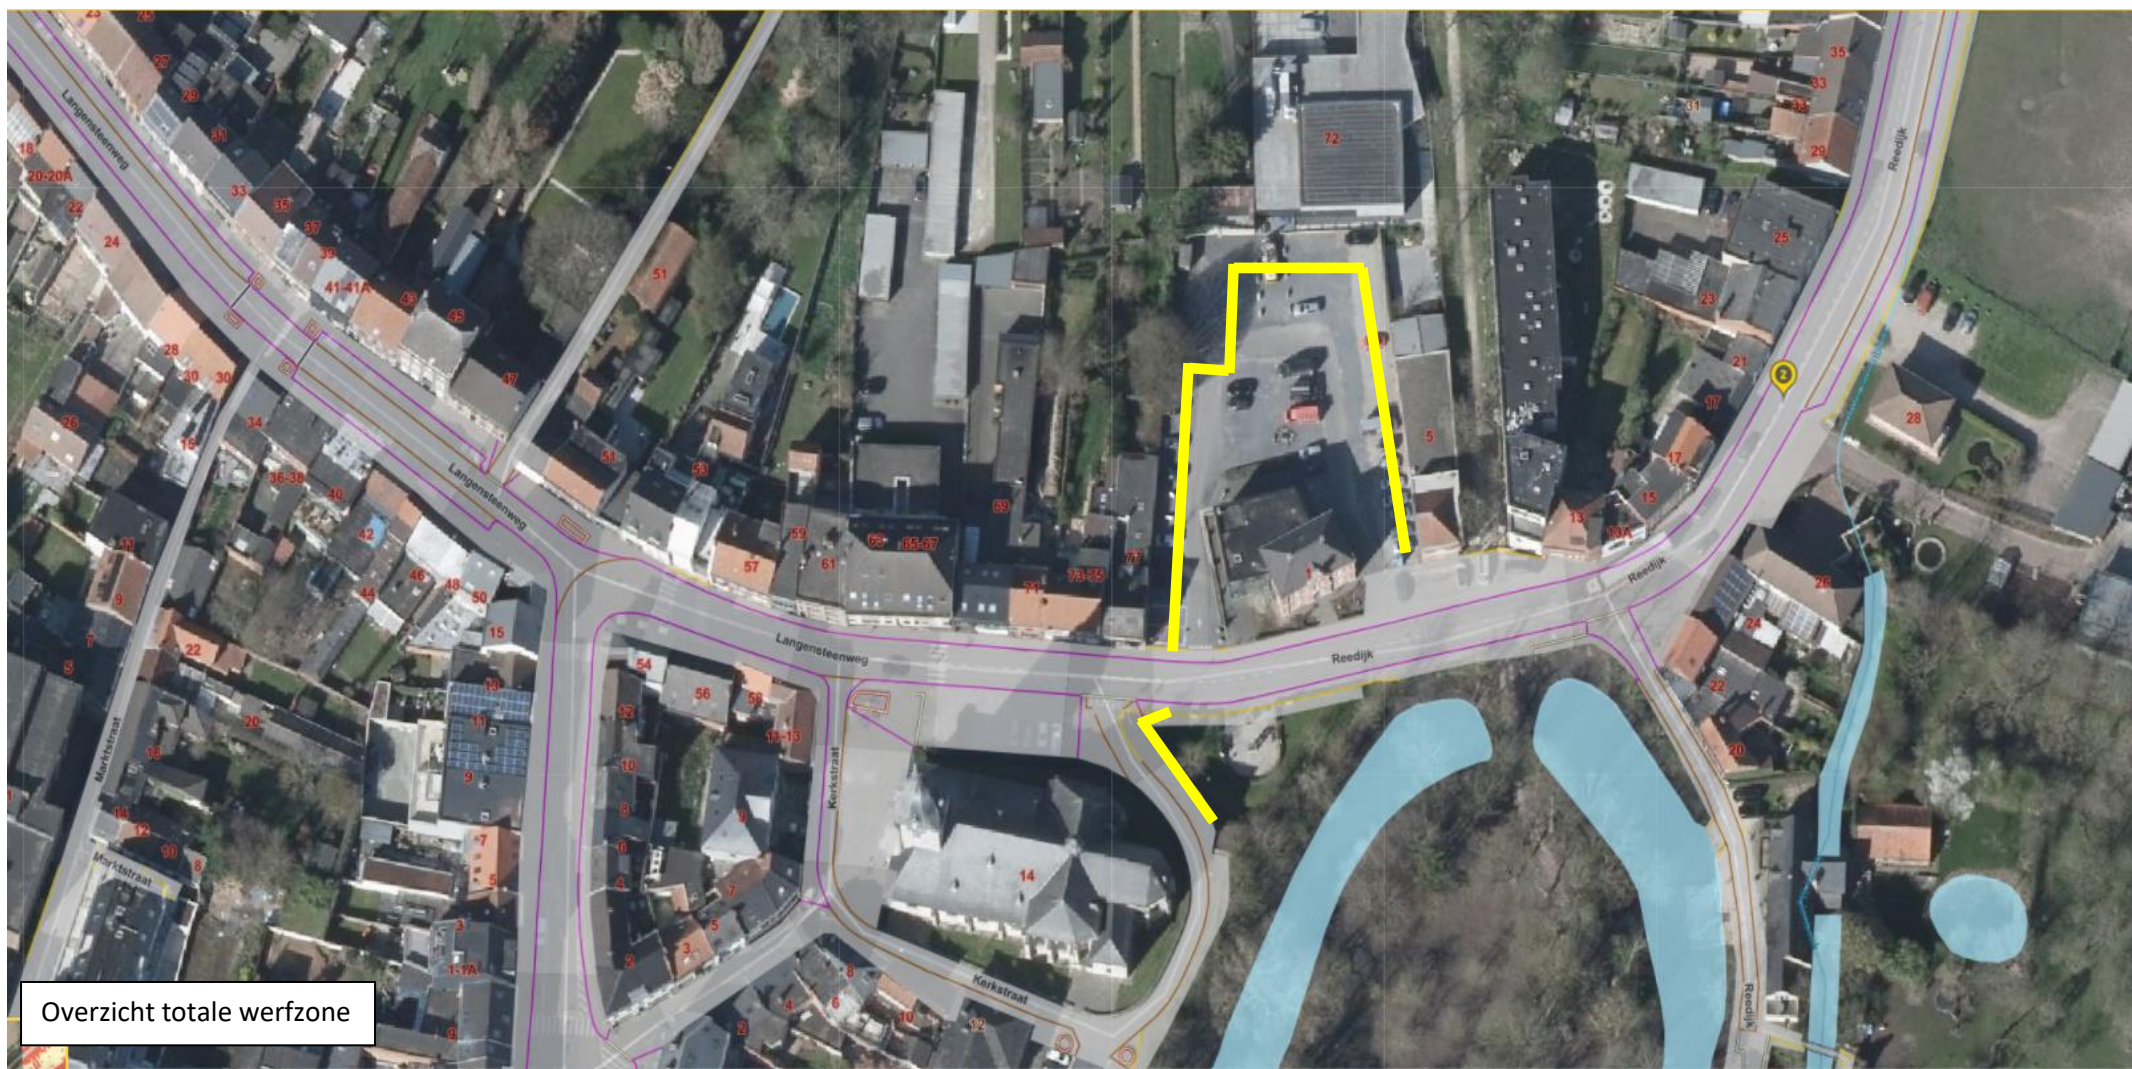

Werfzone		
Signalisatie		= 

Ontwerp signalisatieplan	
	Suelga BVBA
SPIEVELDSTRAAT 20A, 9160 LOKEREN	


Netwerk - Deelnetwerk	Locatie
344845 - 20276457	Merchtem - Reedijk

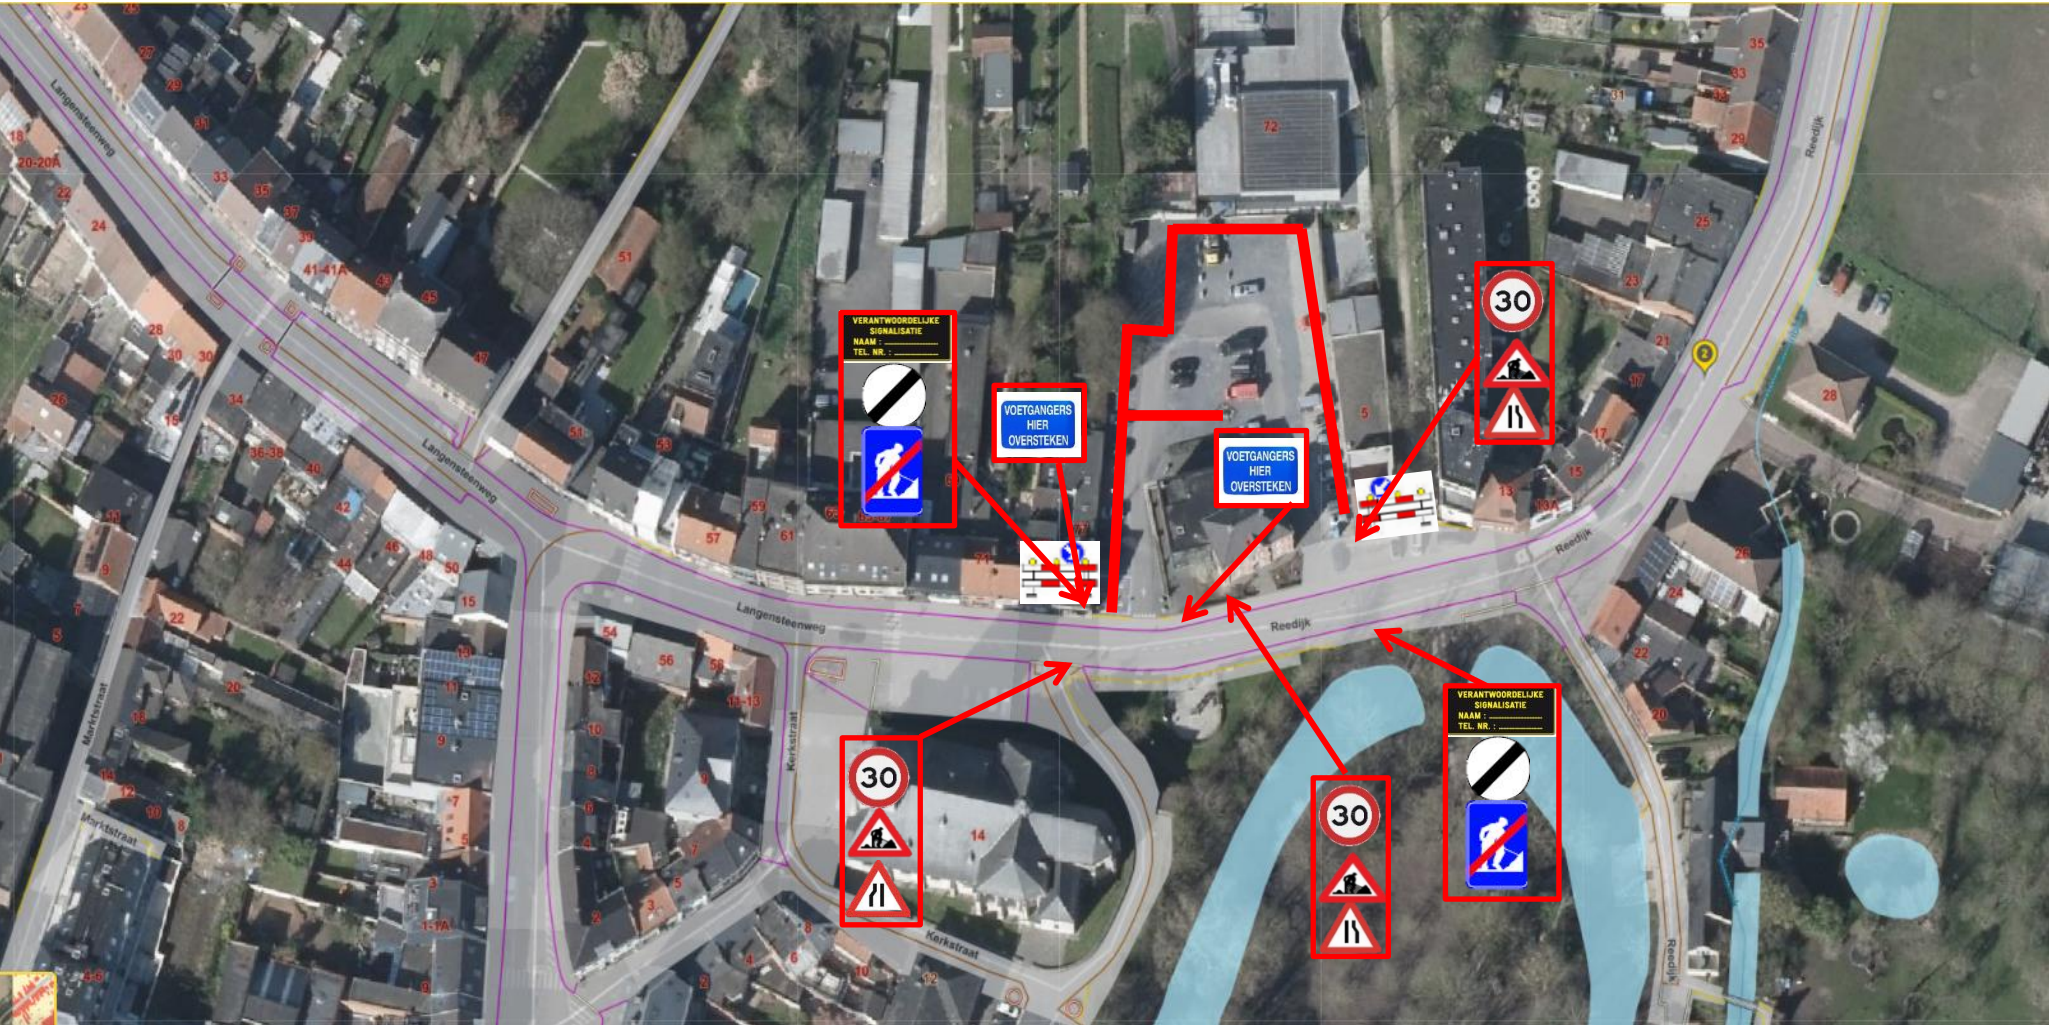

Werfzone		
Signalisatie		= 

Ontwerp signalisatieplan	
	Suelga BVBA
SPIEVELDSTRAAT 20A, 9160 LOKEREN	

Netwerk - Deelnetwerk	Locatie
344845 - 20276457	Merchtem - Reedijk

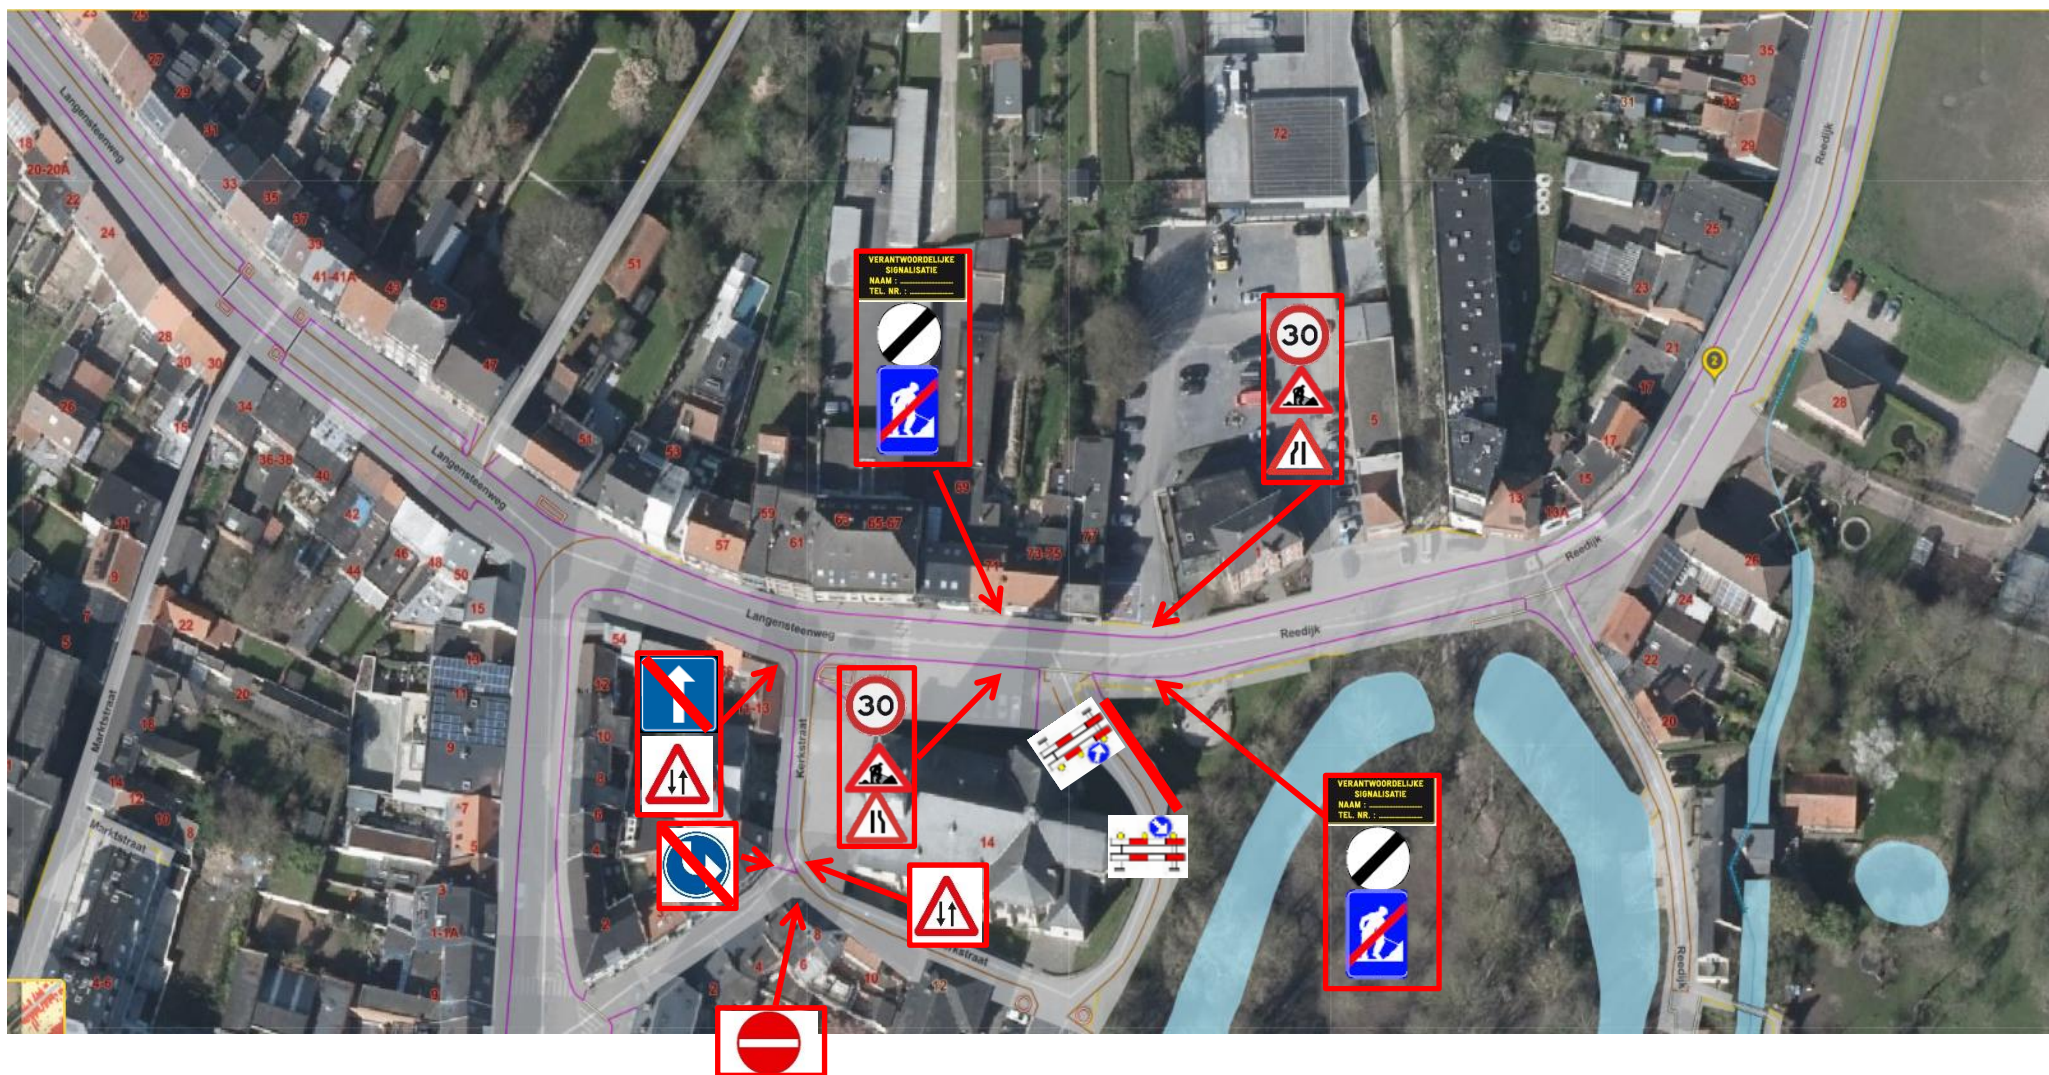

Werfzone	
Signalisatie	=

Ontwerp signalisatieplan	
	Suelga BVBA
SPIEVELDSTRAAT 20A, 9160 LOKEREN	

Netwerk - Deelnetwerk	Locatie
344845 - 20276457	Merchtem - Reedijk



Werfzone		
Signalisatie		= 

Ontwerp signalisatieplan	
	Suelga BVBA
SPIEVELDSTRAAT 20A, 9160 LOKEREN	