



Signalisatie- en uitvoeringsplan

Plaats: Merchtem, Stoofstraat /
Brusselsesteenweg / Maurits Sacréstraat

ADMIBO BVBA
Ternesselei 181
2160 Wommelgem
03/327.93.39
vergunningen@admibo.be



Verantwoordelijke signalisatieplan

Klant:


Suelga bvba
Spieveldstraat 20 A
9160 Lokeren

Fase: 02	Subfase: 01	Versie: 01	Pagina: 1
Admibo ref.: P21-02013 (Stoofstraat-Bogaerdstraat)			
Klant ref.: 20279190			

Tekenaar:	Datum:	Versie:
Joyce	24/08/2021	01

Omschrijving:
Ontwerp
Aanpassing

OMLEIDINGSPLAN ZIE P2

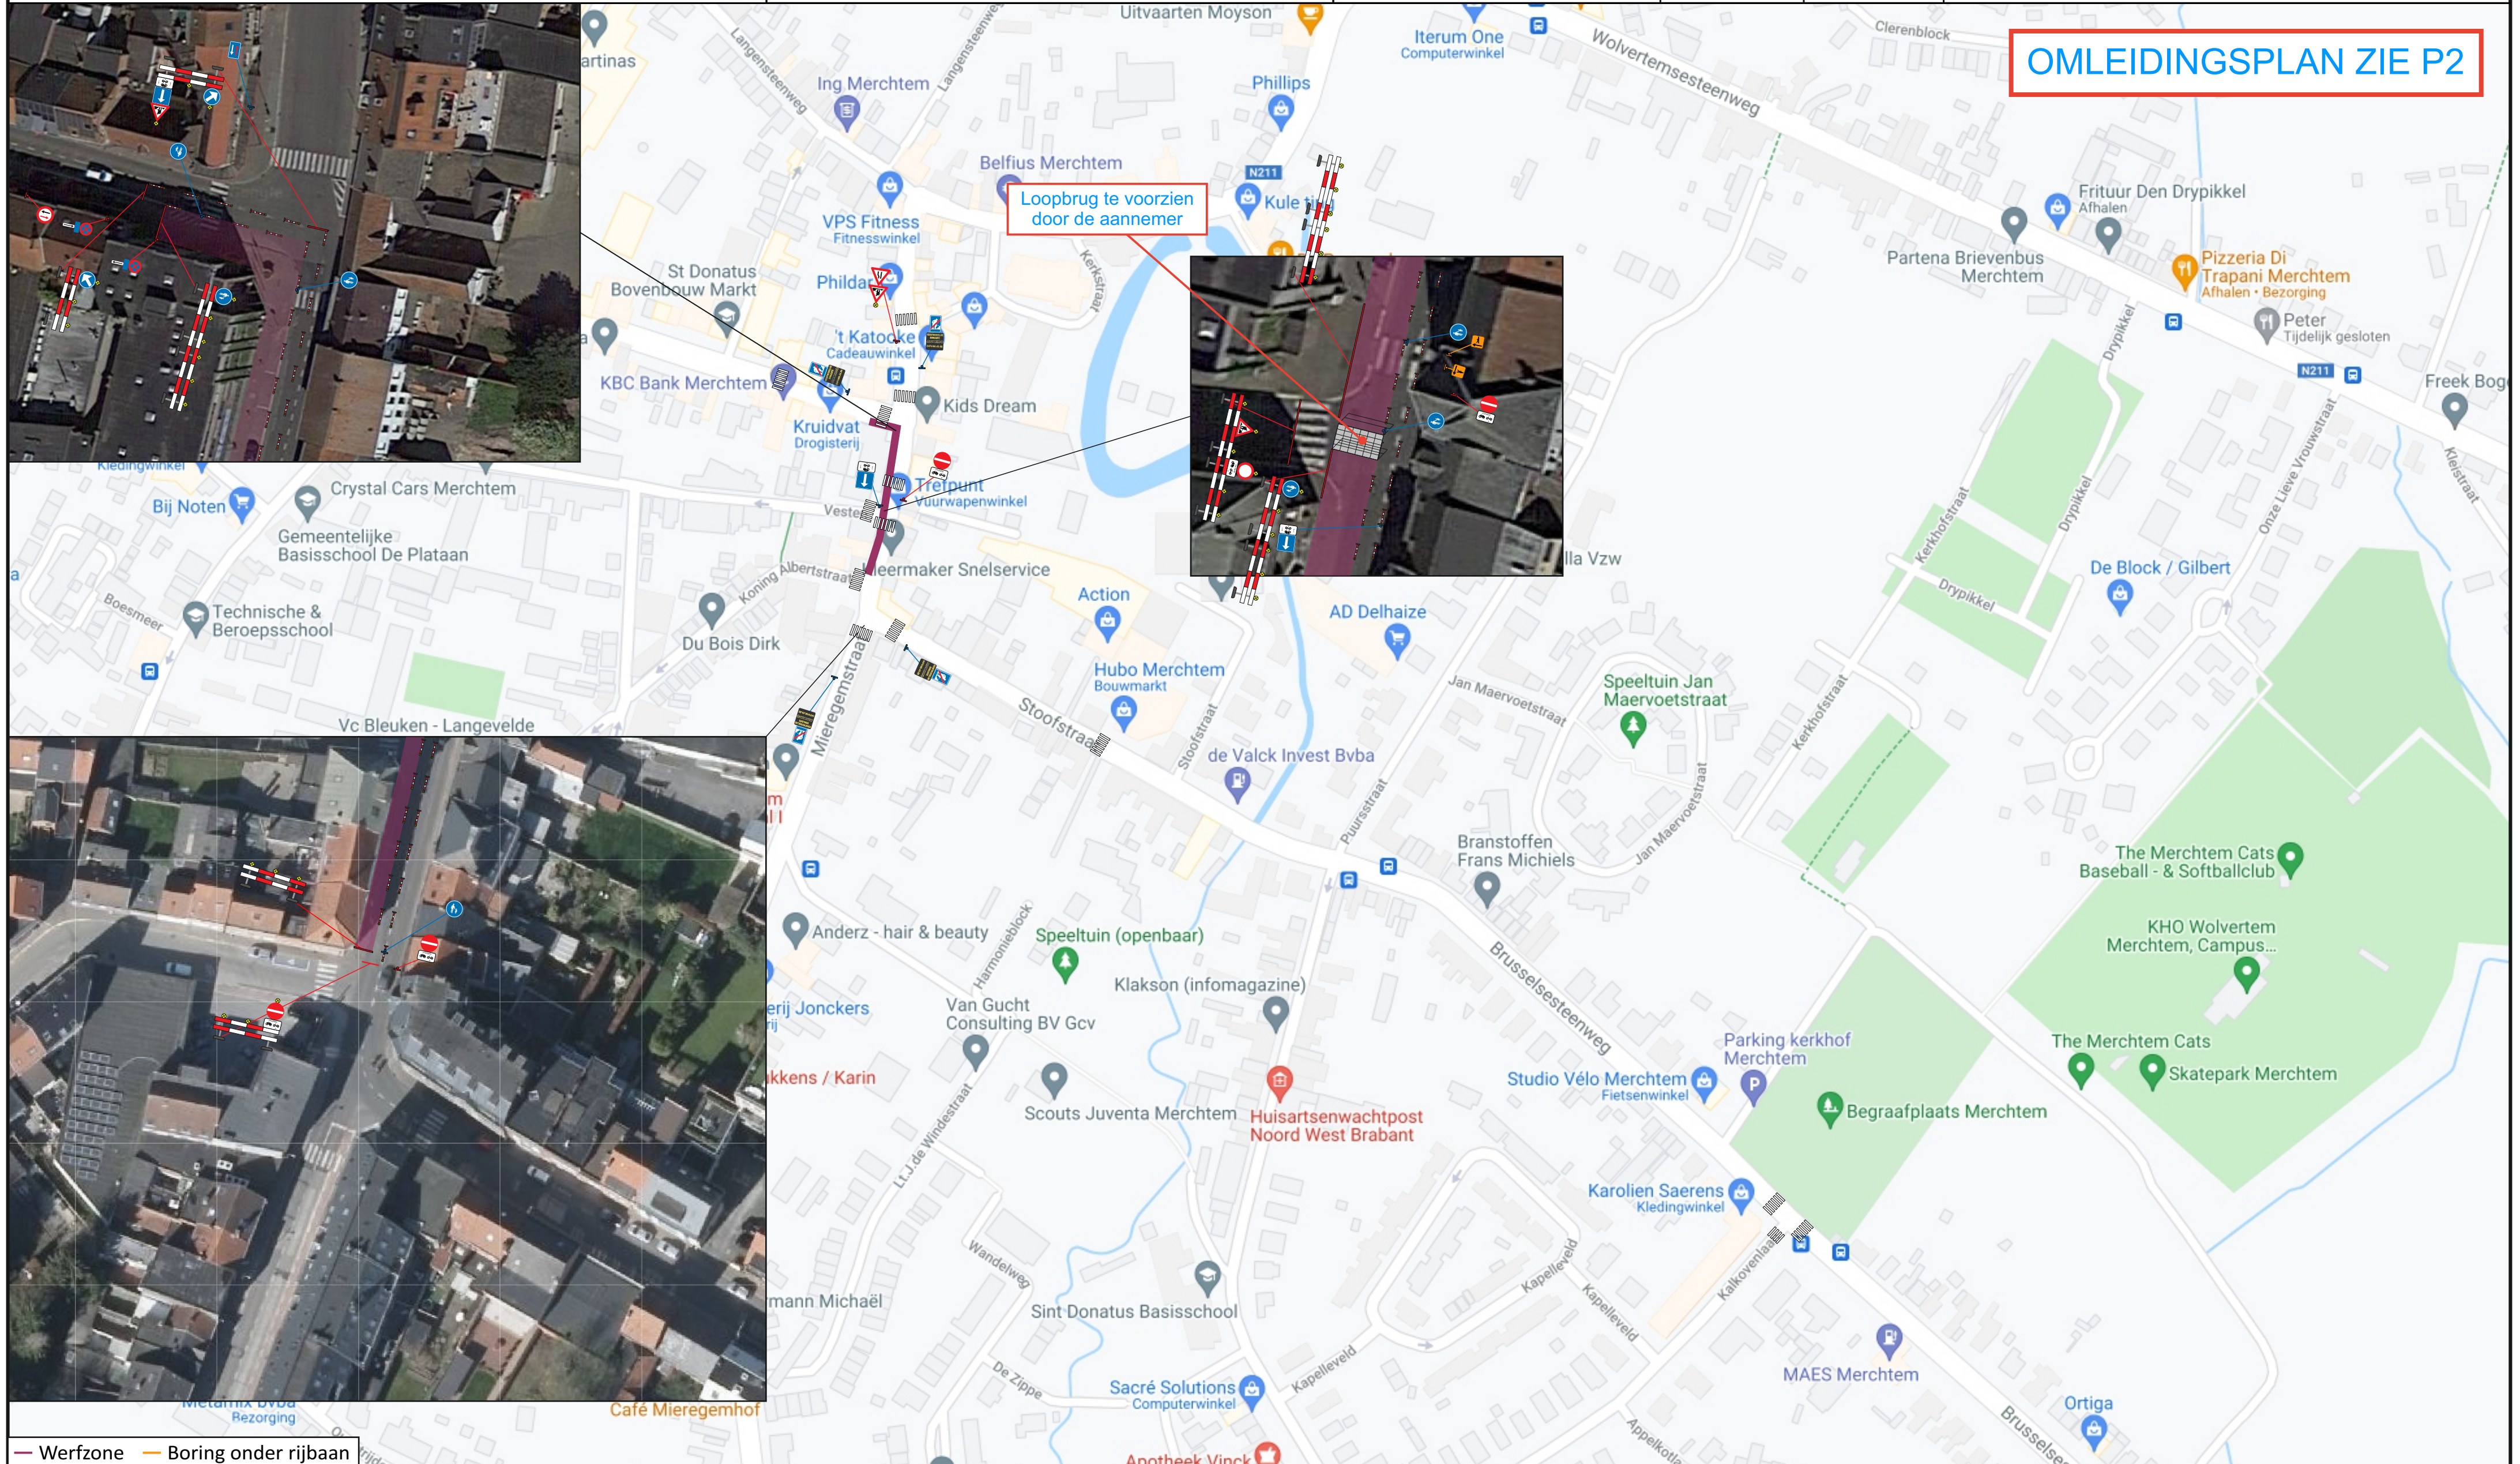

N

Signalisatie- en uitvoeringsplan		ADMIBO BVBA Ternesselei 181 2160 Wommelgem 03/327.93.39 vergunningen@admibo.be		ADMIBO UW FLEXIBELE PARTNER Verantwoordelijke signalisatieplan		Klant: Suelga bvba Spieveldstraat 20 A 9160 Lokeren
Plaats: Merchtem, Stoofstraat / Brusselsesteenweg / Maurits Sacréstraat						
Fase: 02	Subfase: 01	Versie: 01	Pagina: 2	Tekenaar:	Datum:	Versie:
Admibo ref.: P21-02013 (Stoofstraat-Bogaerdstraat)		Joyce		24/08/2021		01
Klant ref.: 20279190						
						Omschrijving:
						Ontwerp
						Aanpassing

