


● = Corridor
fietsers/
voetgangers

Werf :

Hamme Brusselsesteenweg 475

Aannemer:

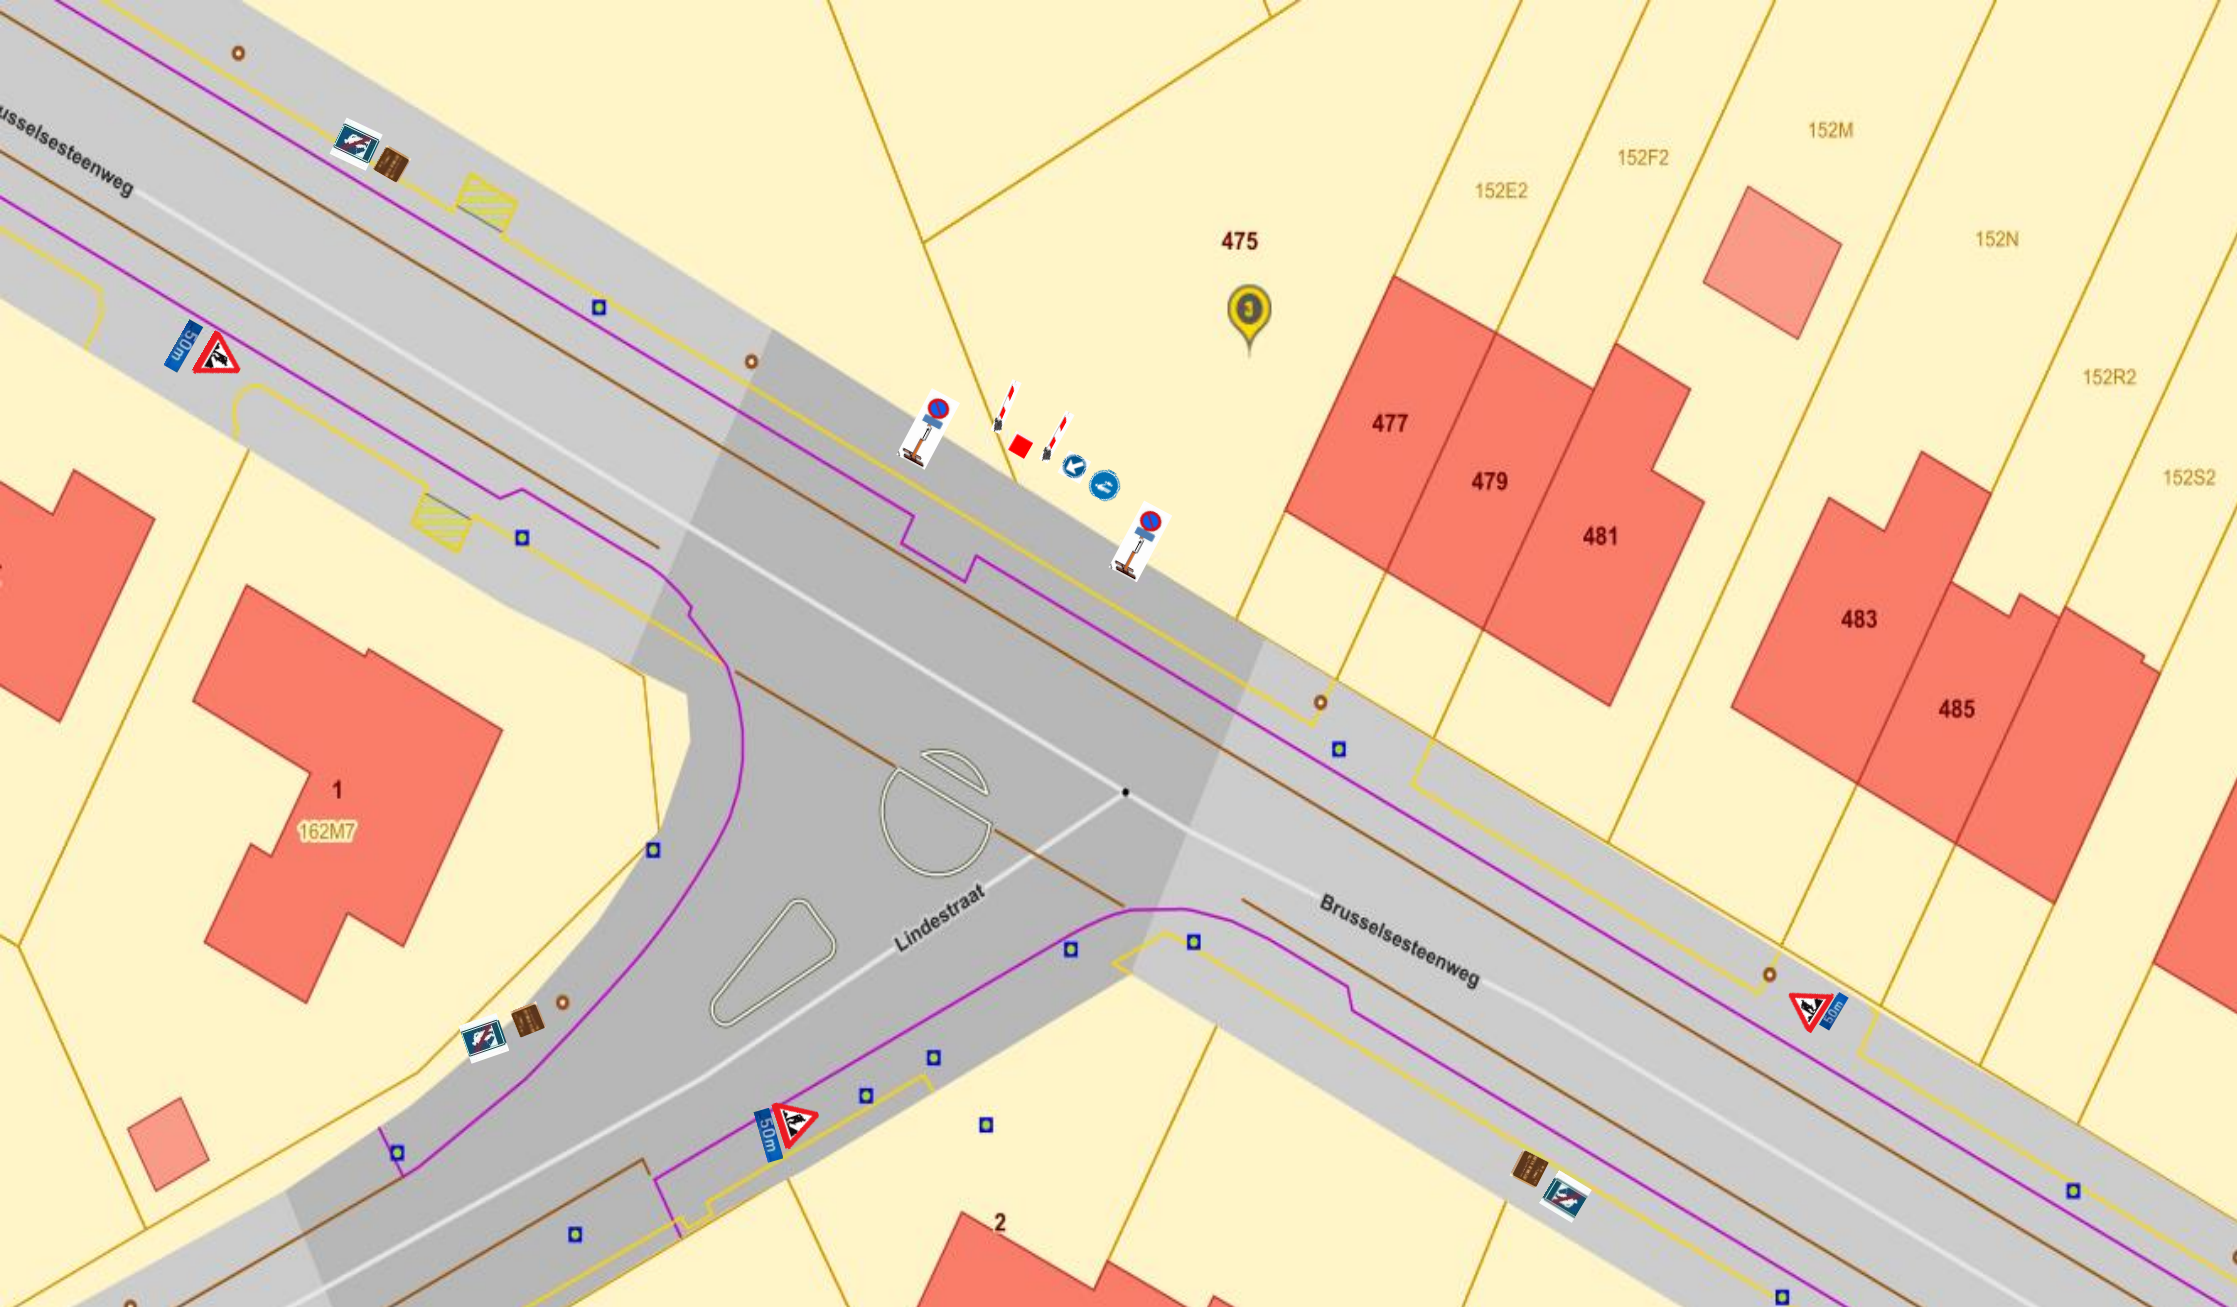

Opdrachtgever:

