


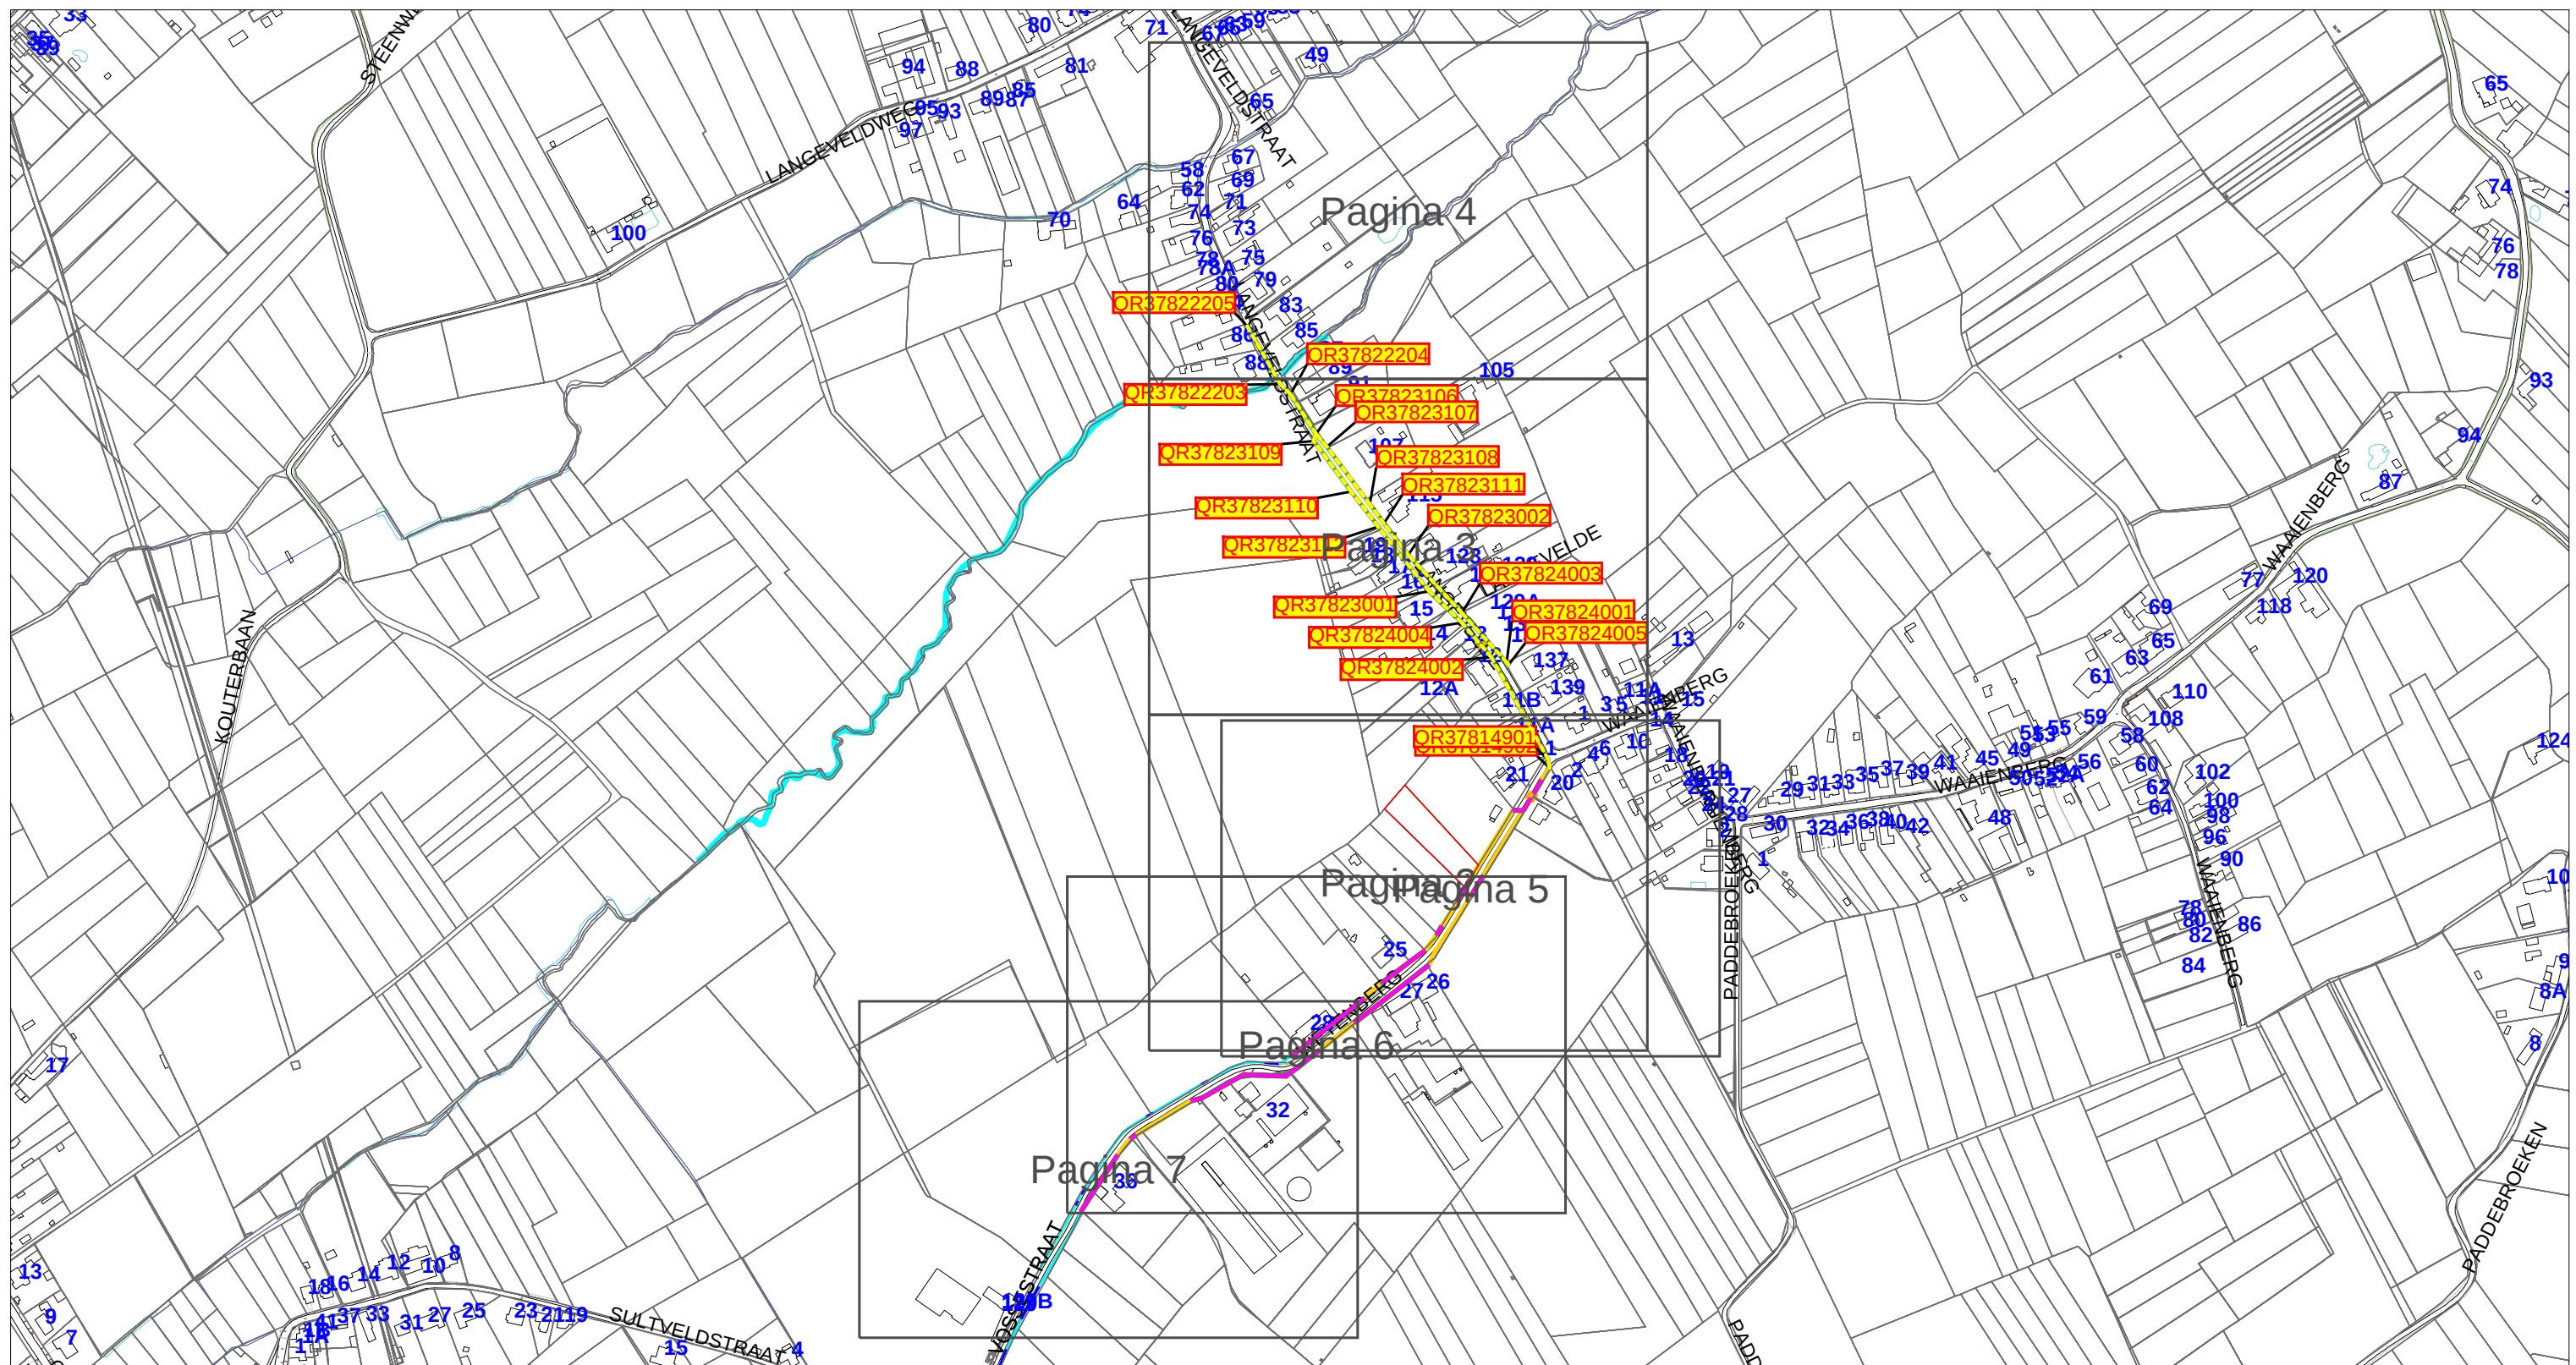

REINIGEN EN INSPECTEREN RIOLERING

Opmerking: het slib dient afgevoerd naar
GRONDREINIGINGSCENTRUM LIMBURG NV.
Contactpersoon: Kristof Evens, email: kristof@carmans.be.
tel. 011/45 48 45 fax 011/45 48 48. Gelieve steeds
het opdrachtnr 40.... of 60.... te vermelden op de slibbon

Toezichter Infrac	Ellen Torrekens
Tel	0476/70.23.16
Fax	
IA-dag (vrije dag)	

Jozef Alen

400000867868

Merchtem

Weyenberg

Ruiming en camera inspectie

Gracht Ingebuisd 453 m

ø 300 Cirkel 228 m

ø 400 Cirkel 449 m

Totaal = 1130 m

Schaal : 1:5138

Afdrukdatum: 16/12/2021



fluvius.

