Brusselsesteenweg 309A
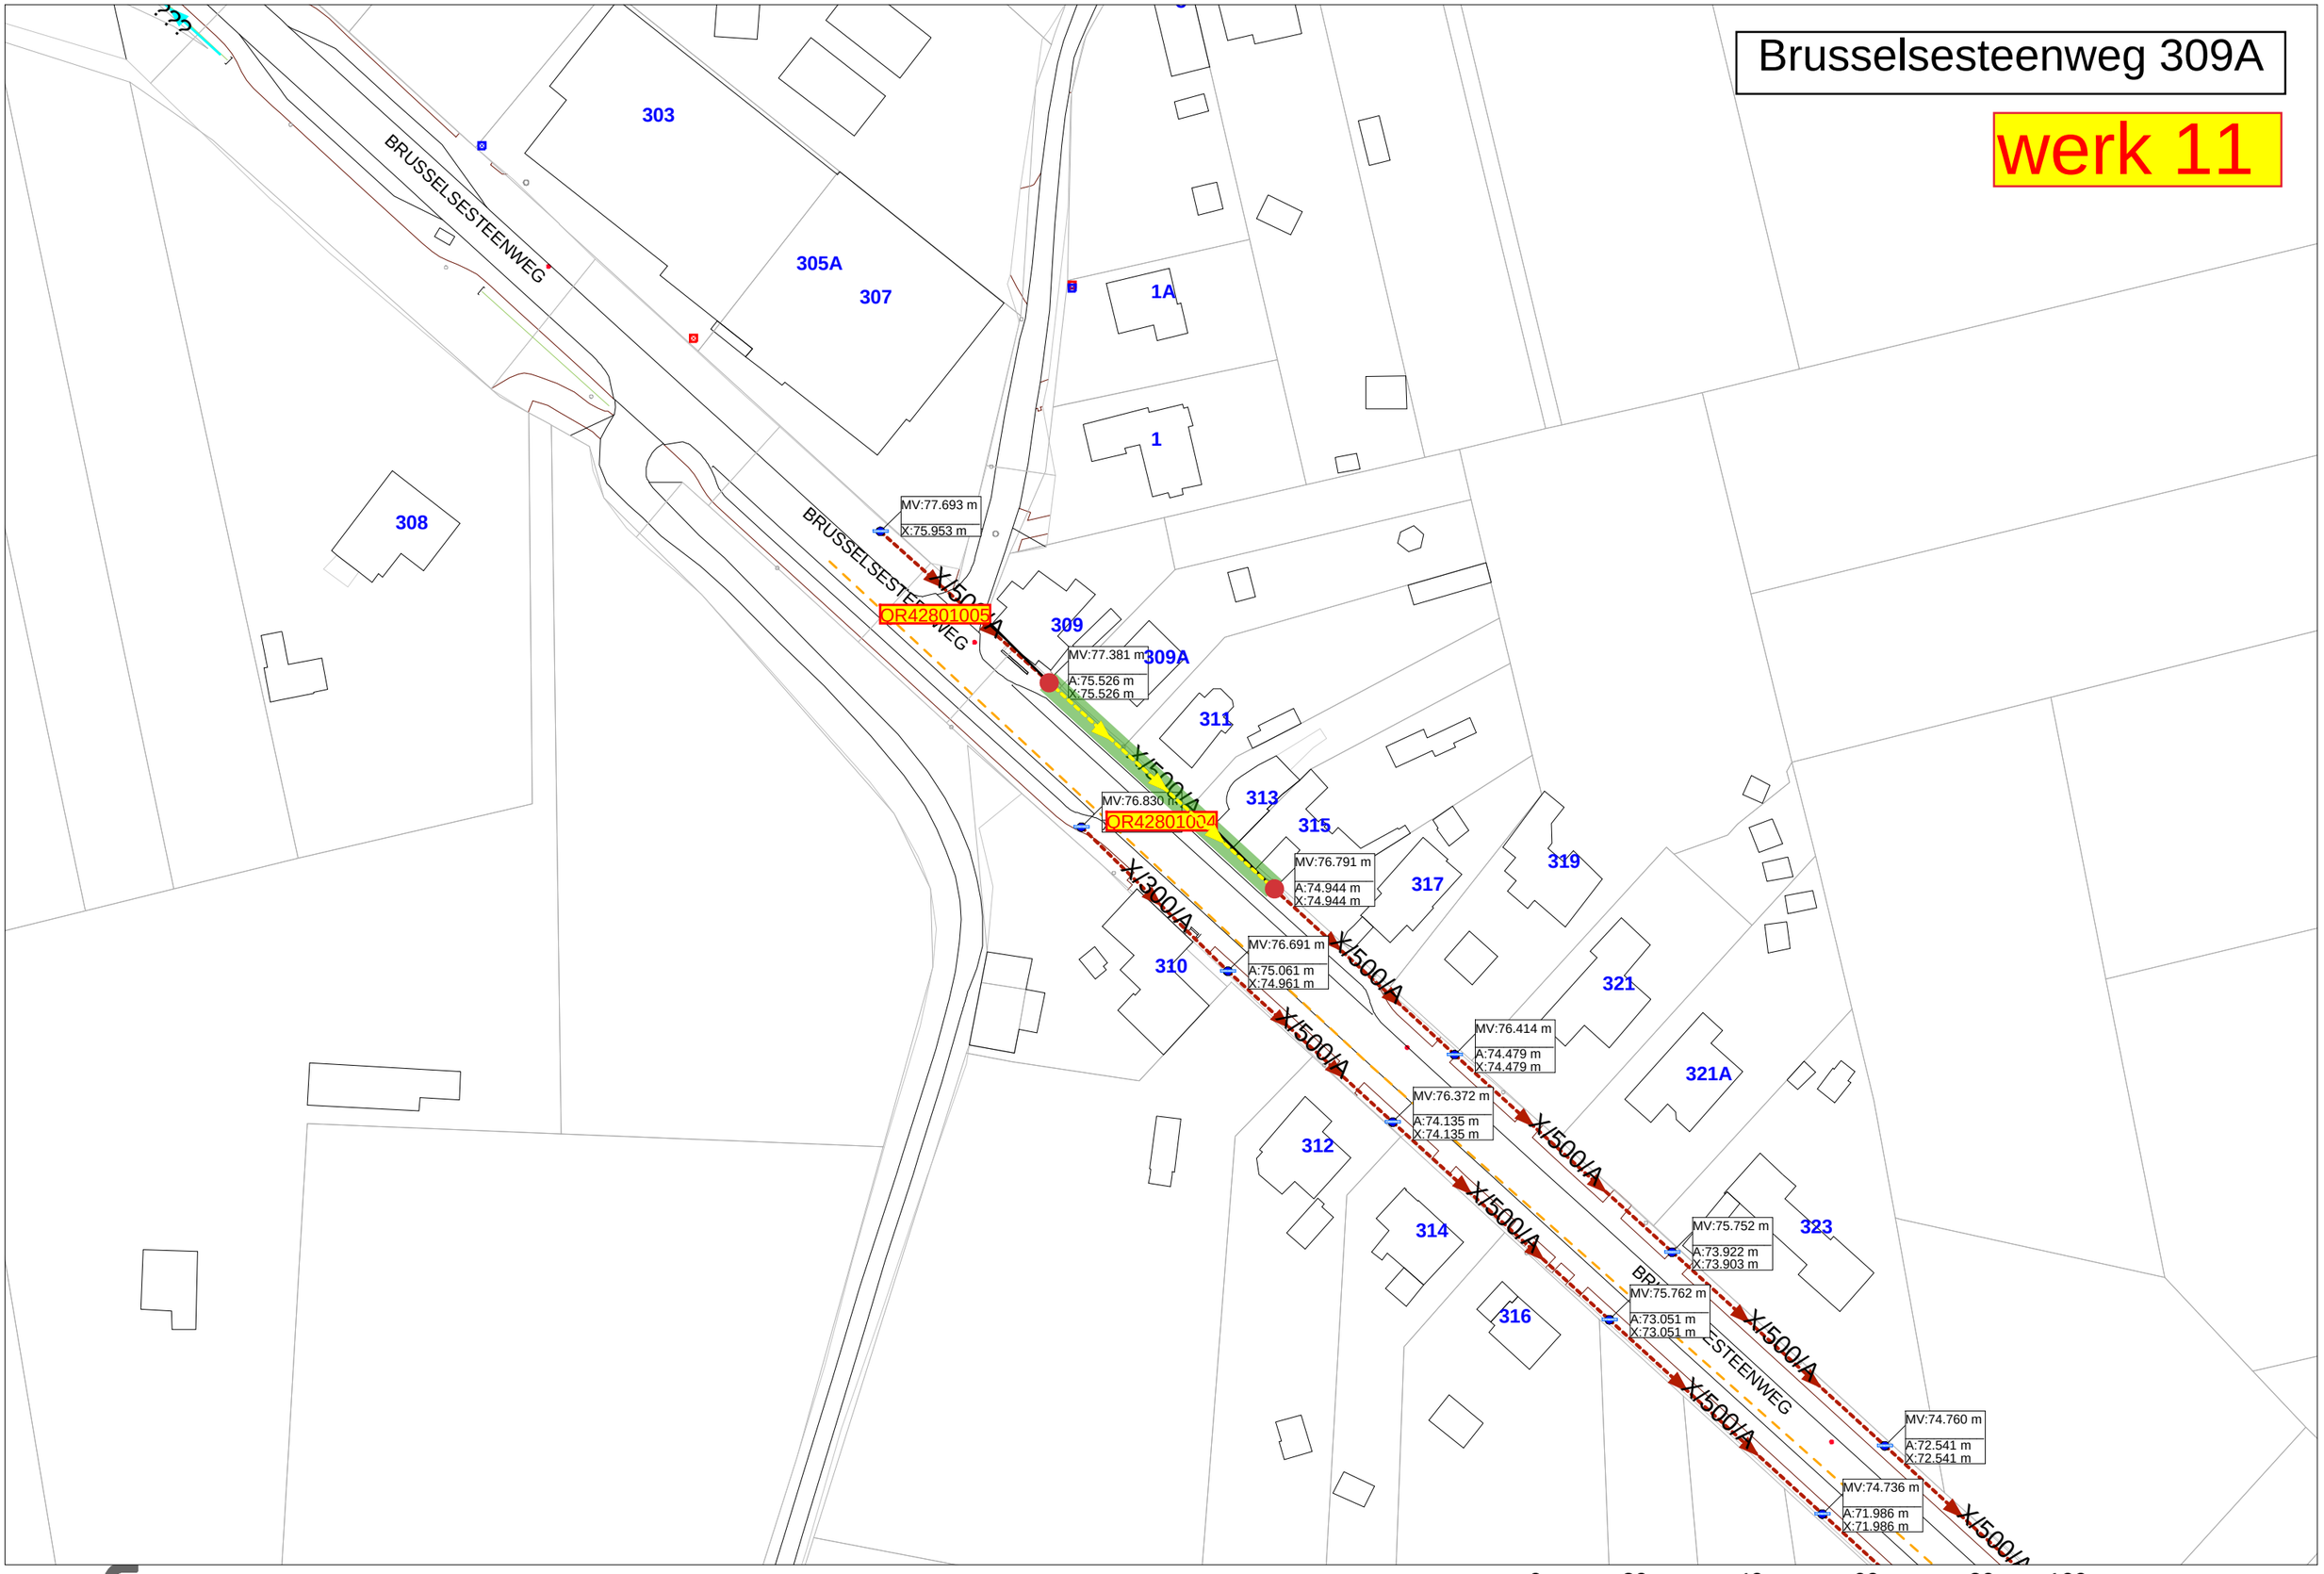
werk 11