


K. Leopold IIIstraat - enkel richting

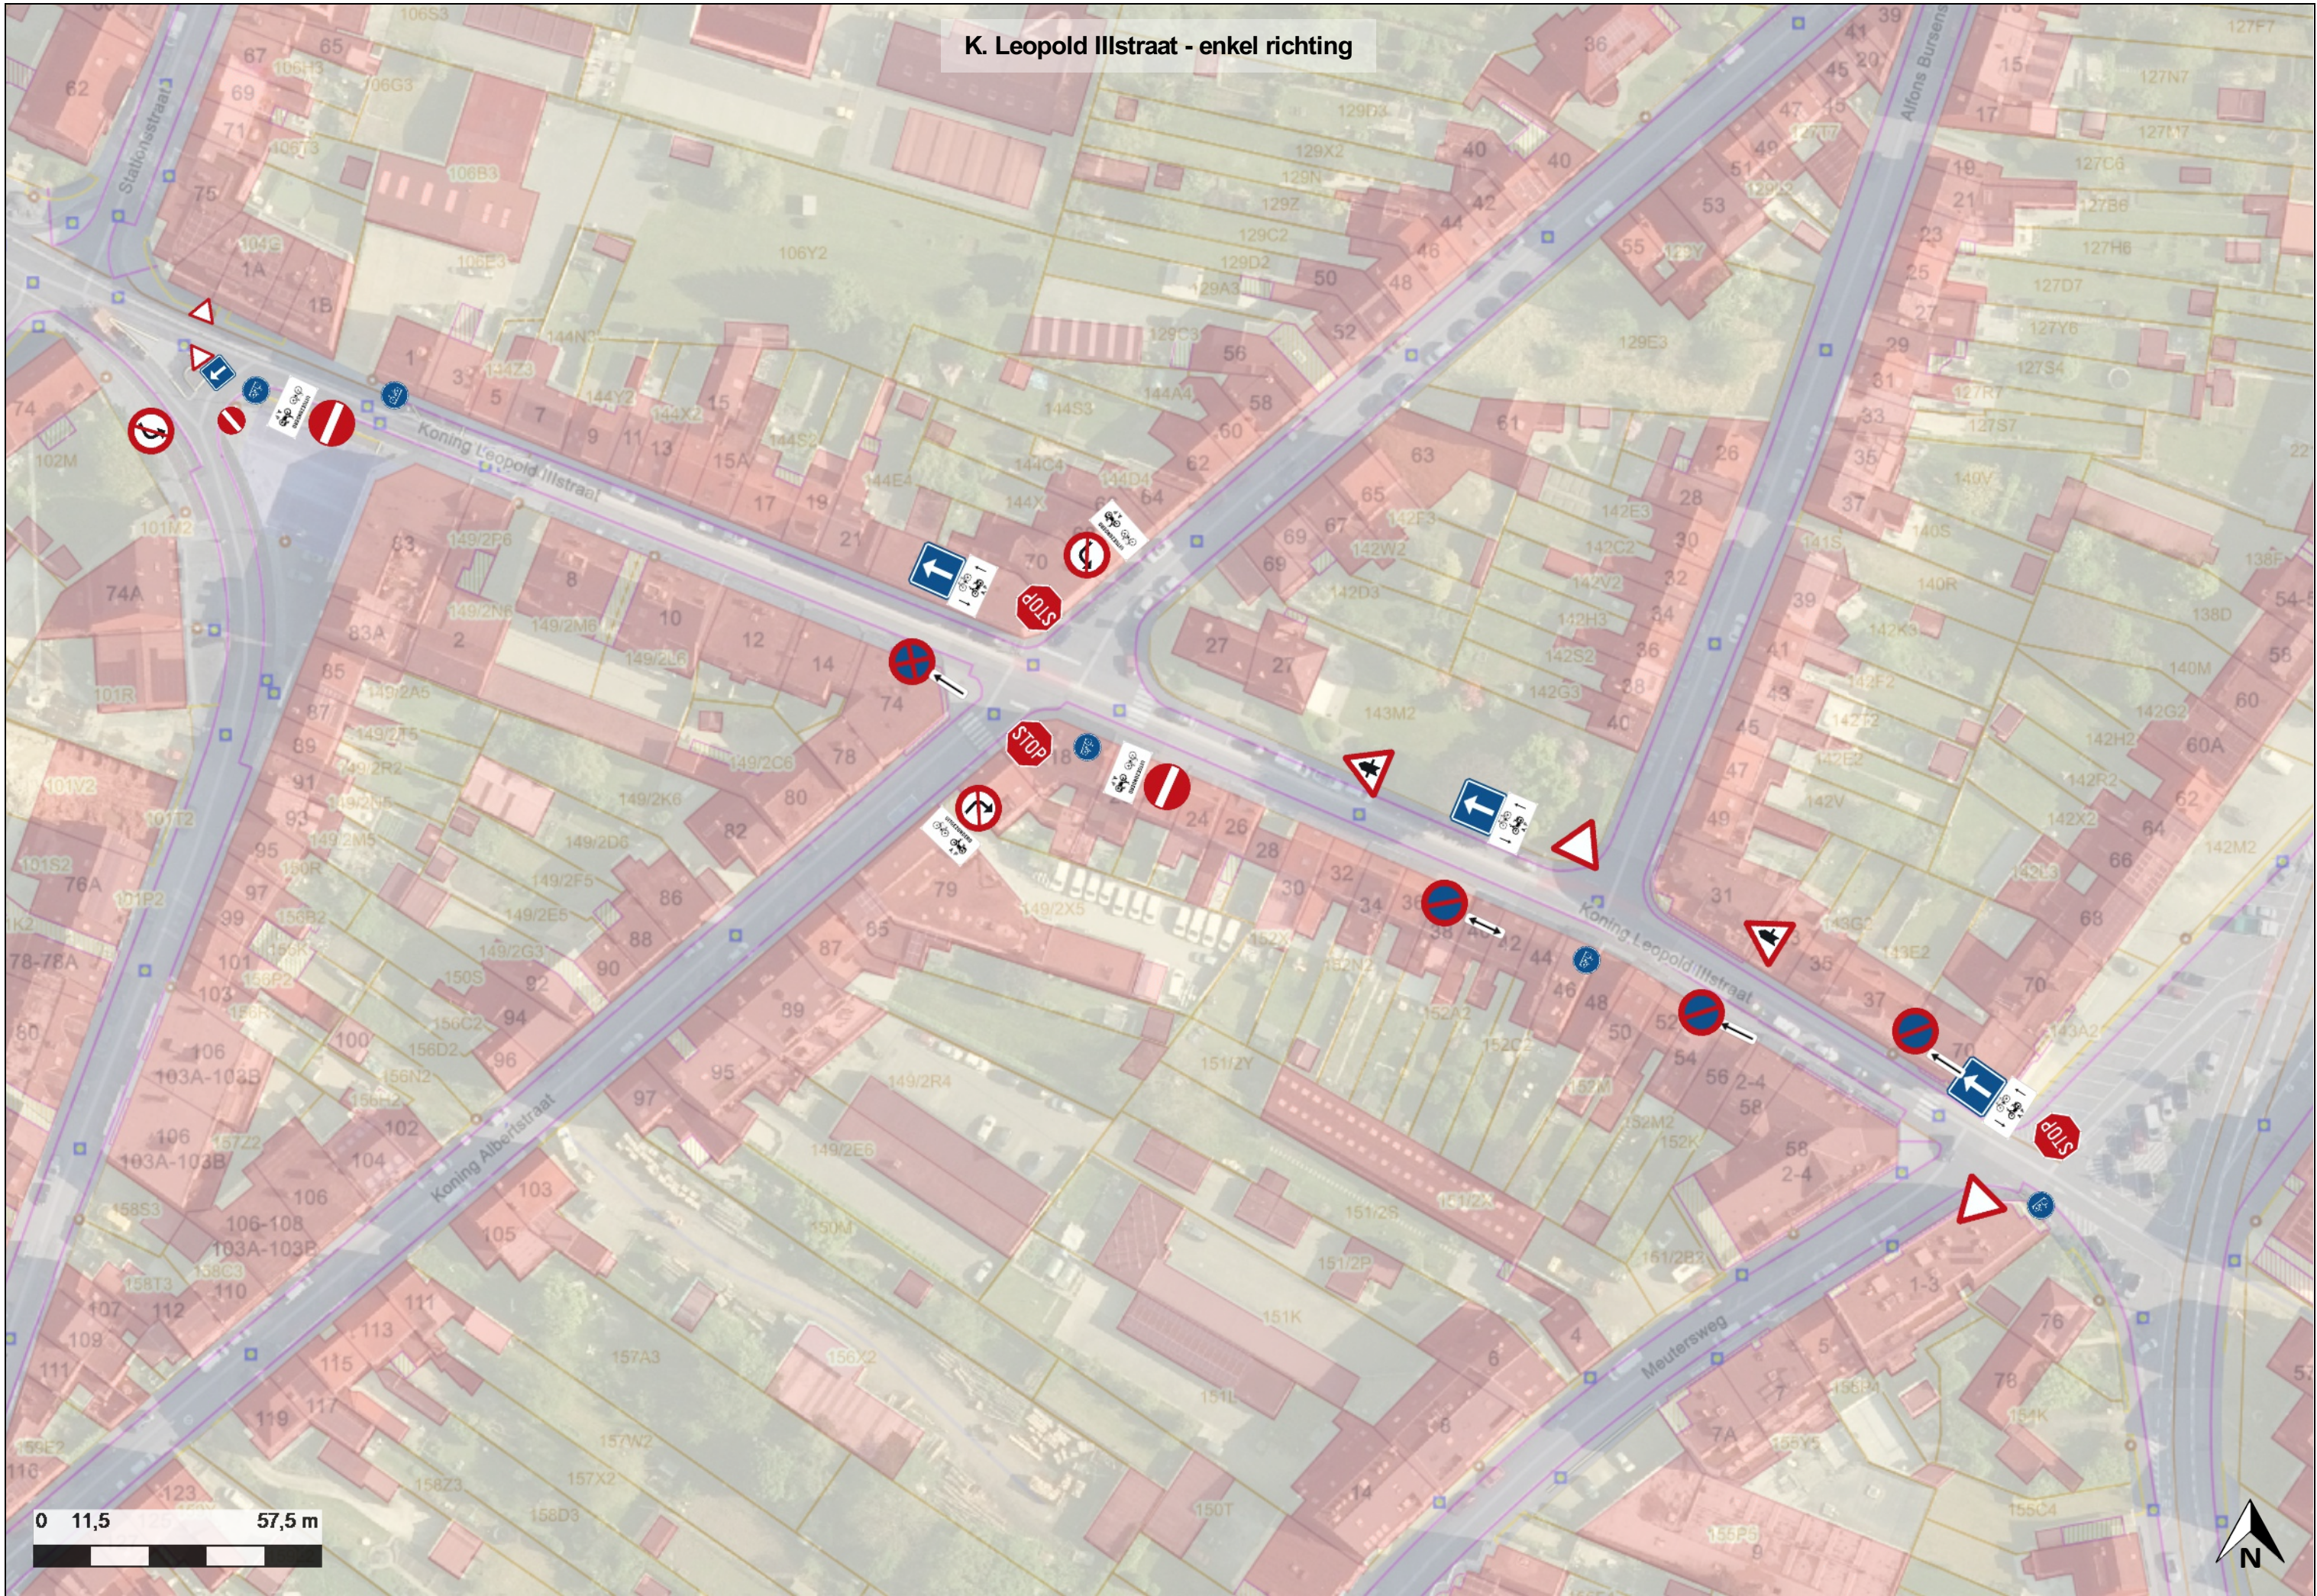

0 11,5 57,5 m

